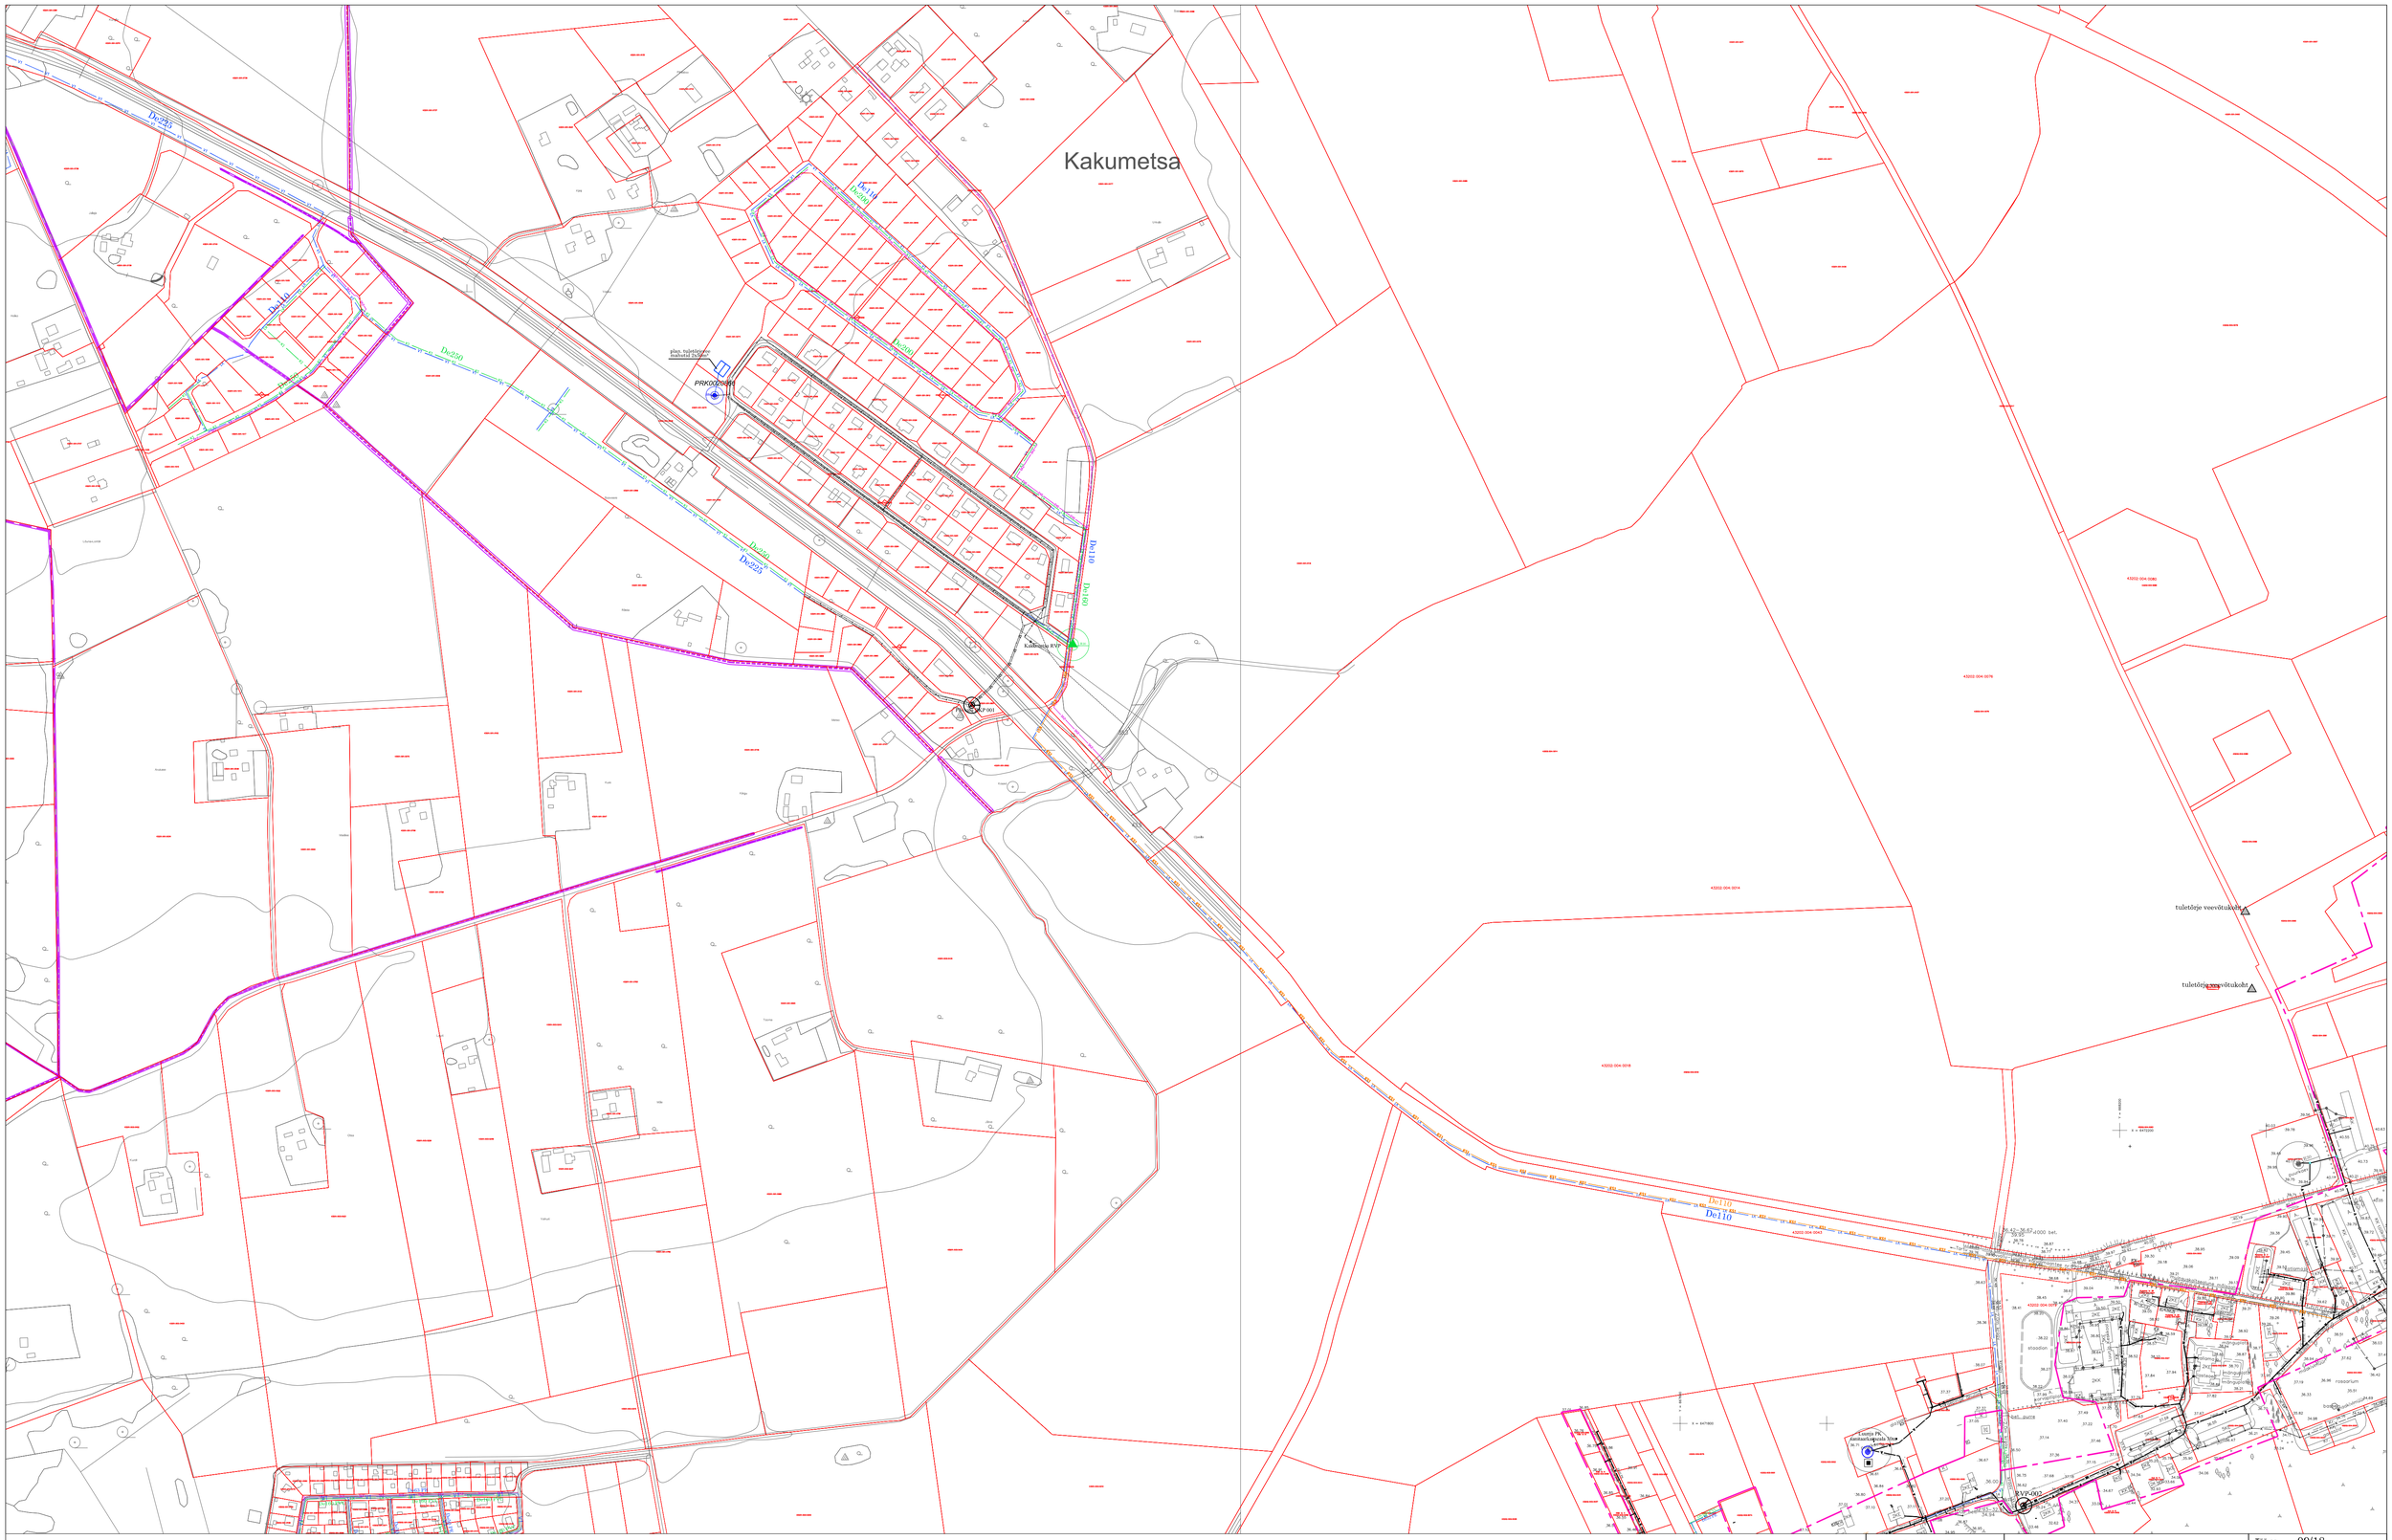

TINGMÄRGID

—K—K—K—	olemasolev isevoolne kanalisatsioonitorustik
—V—V—V—V—	olemasolev veetorustik
—KS—KS—KS—	olemasolev survekanalisatsioonitorustik
—V1—V1—	planeeritav veetorustik
—K1—K1—	planeeritav isevoolne kanalisatsioonitorustik
—KS1—KS1—	planeeritav survekanalisatsioonitorustik
	planeeritav kraav
—SK2—SK2—SK2—	planeeritav sademeveetorustik
	olemasolev reoveepumpla kuja 20m
	planeeritav reoveepumpla kuja 20m

EUROPOLIS OÜ
Ülikooli tn 12, Tartu
Reg. nr 10944392
MTR nr EEP002538
www.europolis.ee; 5645 1976

EUROPOLIS

Luunja Vald

Töö nimi:
Luunja valla ühisveevärgi ja -kanalisatsiooni arendamise kava aastateks 2018-2029

Joonise nimetus:
Kakumetsa piirkonna vee- ja kanalisatsioonirajatiste skeem

Töö nr:	09/18
Joonise nr:	VK-2
Projektijuht	Raul Altnurme
Vastutav isik	Madis Maddison
Koostas	Signe Maddison
Staadium:	arengukava
Mõõtkava:	1:4000
Kuupäev:	15.10.2018