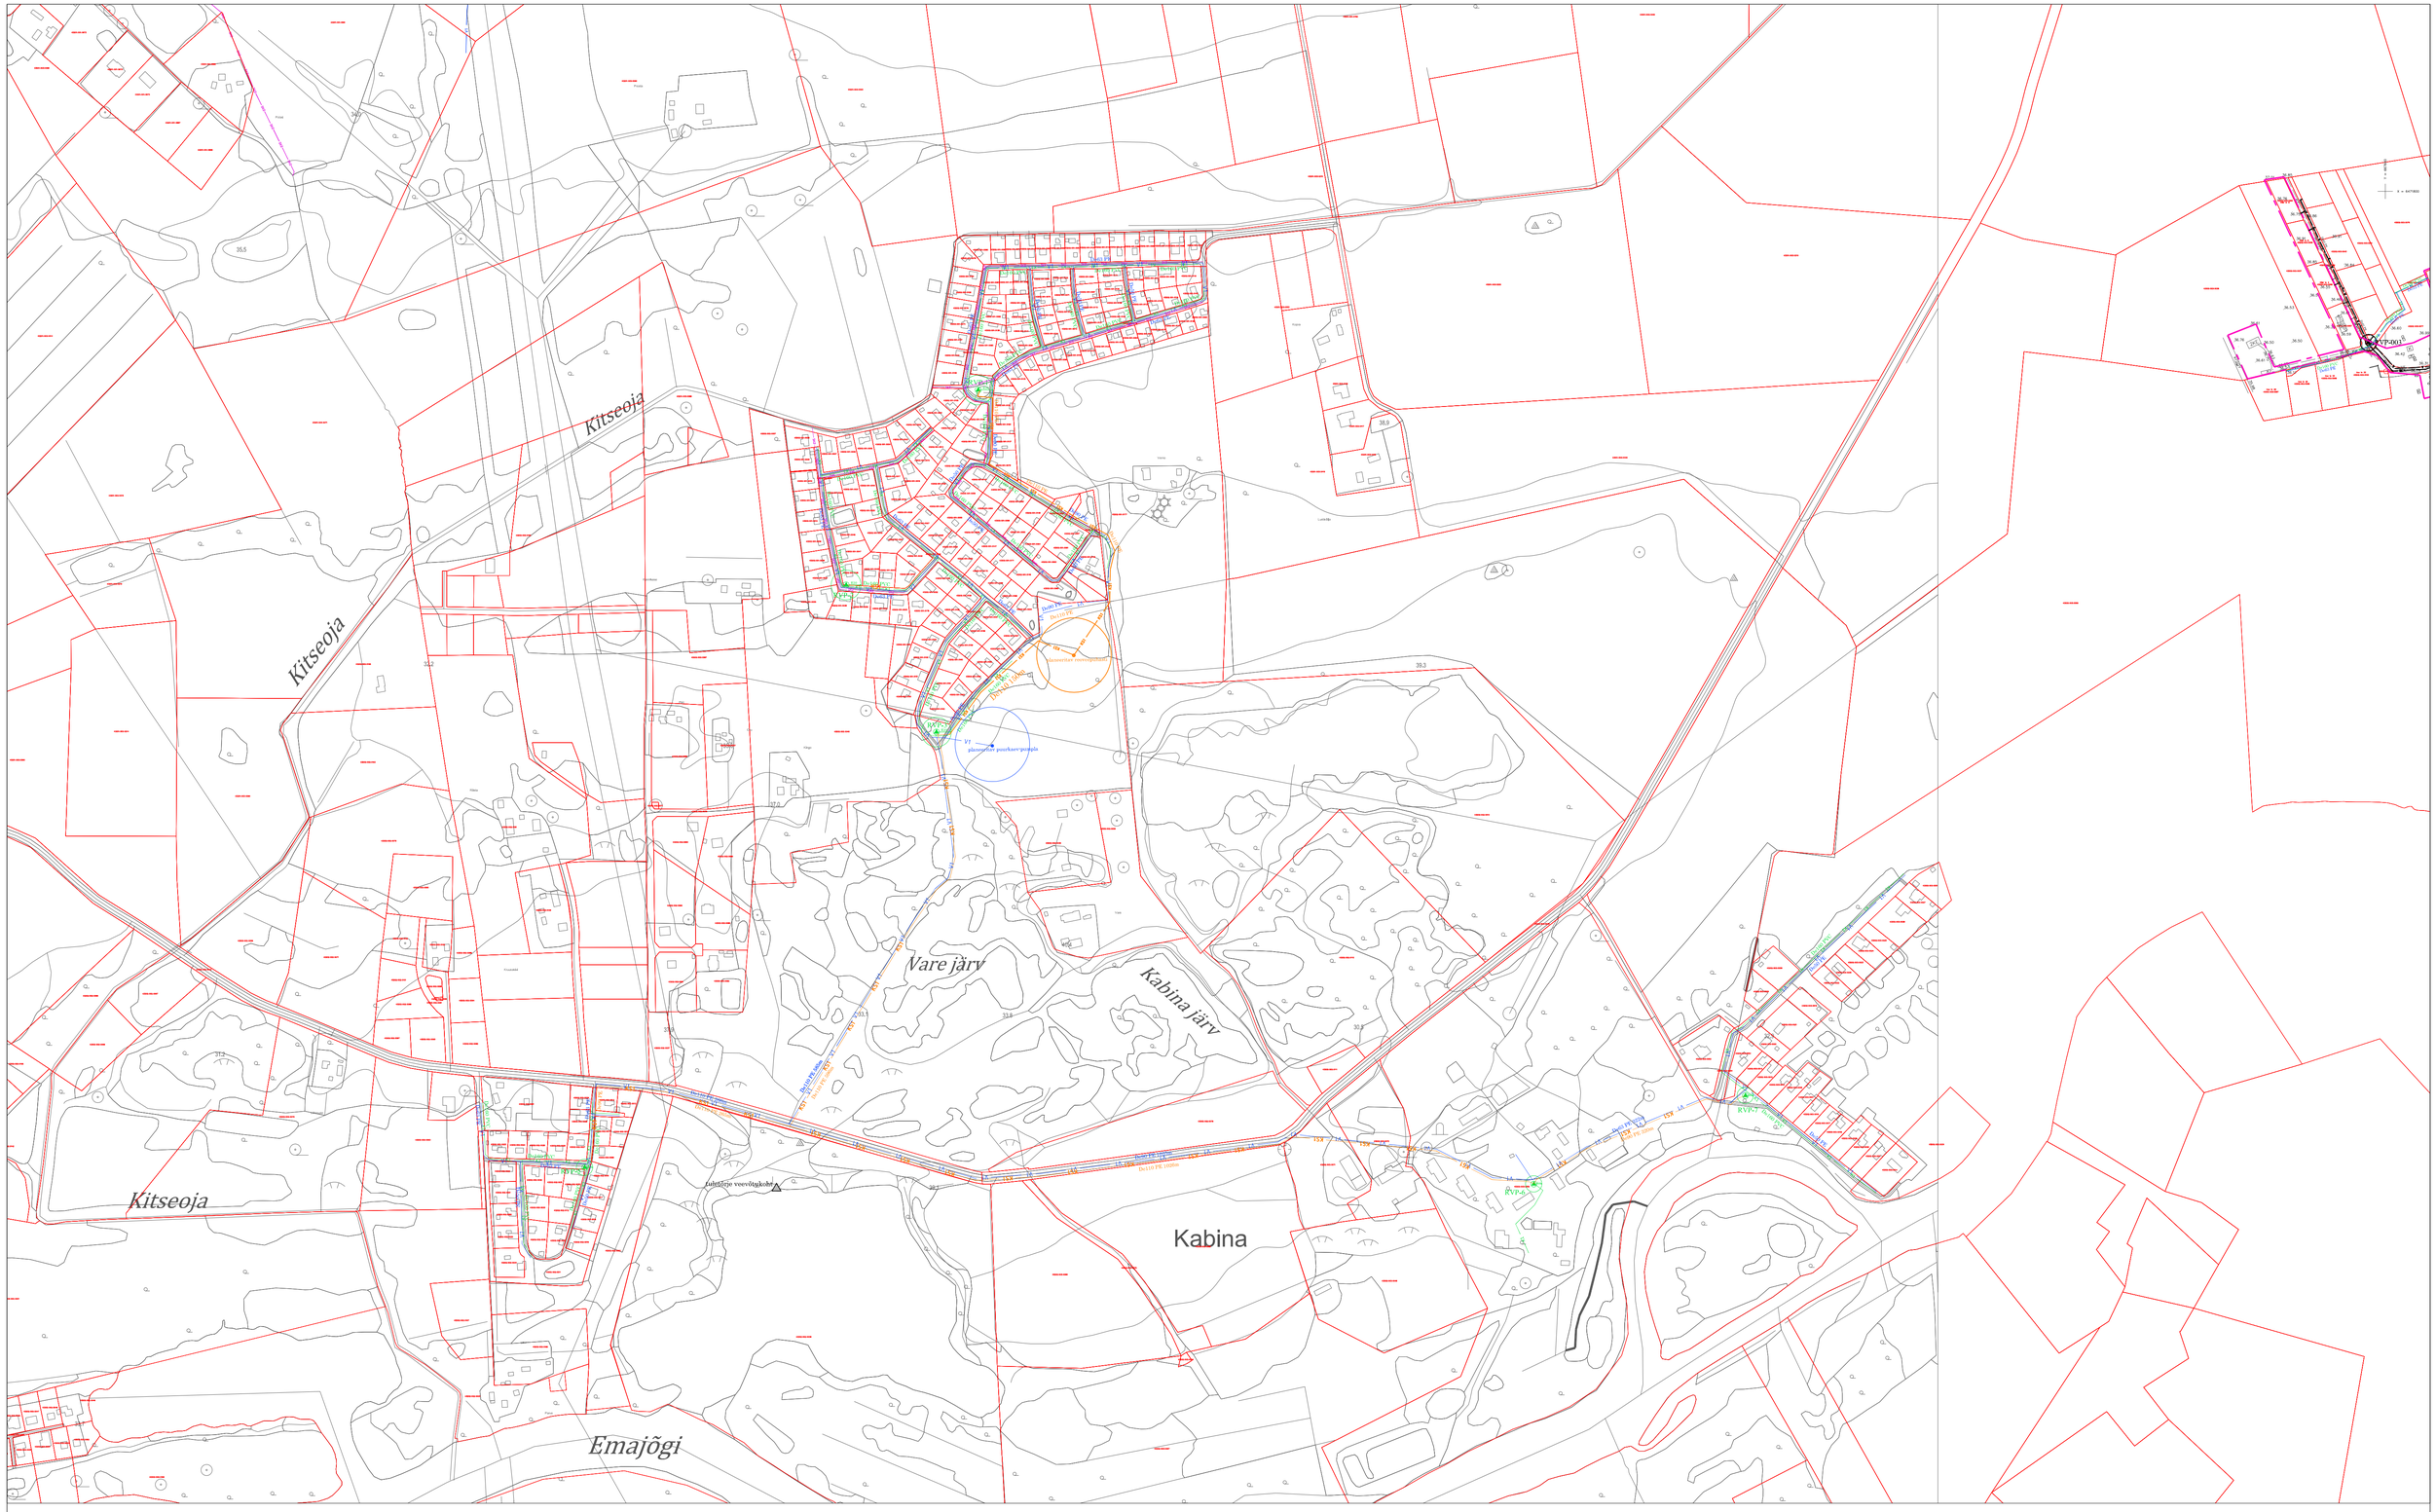

TINGMÄRGID

- olemasolev isevoolne kanalisatsioonitorustik
- olemasolev veetorustik
- olemasolev survekanalisatsioonitorustik
- olemasolev tuletõrje veevõtukoht
- planeeritav veetorustik
- planeeritav isevoolne kanalisatsioonitorustik
- planeeritav survekanalisatsioonitorustik
- planeeritav kraav
- planeeritav sademeveetorustik
- olemasolev reoveepumpla kuja 20m
- planeeritav reoveepumpla kuja 20m

EUROPOLIS OÜ
Ülikooli tn 12, Tartu
Reg. nr 10944392
MTR nr EEP002538
www.europolis.ee; 5645 1976

Luunja Vald	Töö nr: 09/18
	Joonise nr: VK-5-A3
Töö nimi: Luunja valla ühisveevärgi ja -kanalisatsiooni arendamise kava aastateks 2018-2029	Projektjuht: Rauf Altnurme
	Vastutav isik: Madis Maddison
	Koostas: Signe Maddison
Joonise nimetus: Kabina küla vee- ja kanalisatsioonirajatiste skeem Alternatiiv 3	Staadium: arengukava
	Mõõtkava: 1:4000
	Kuupäev: 15.10.2018