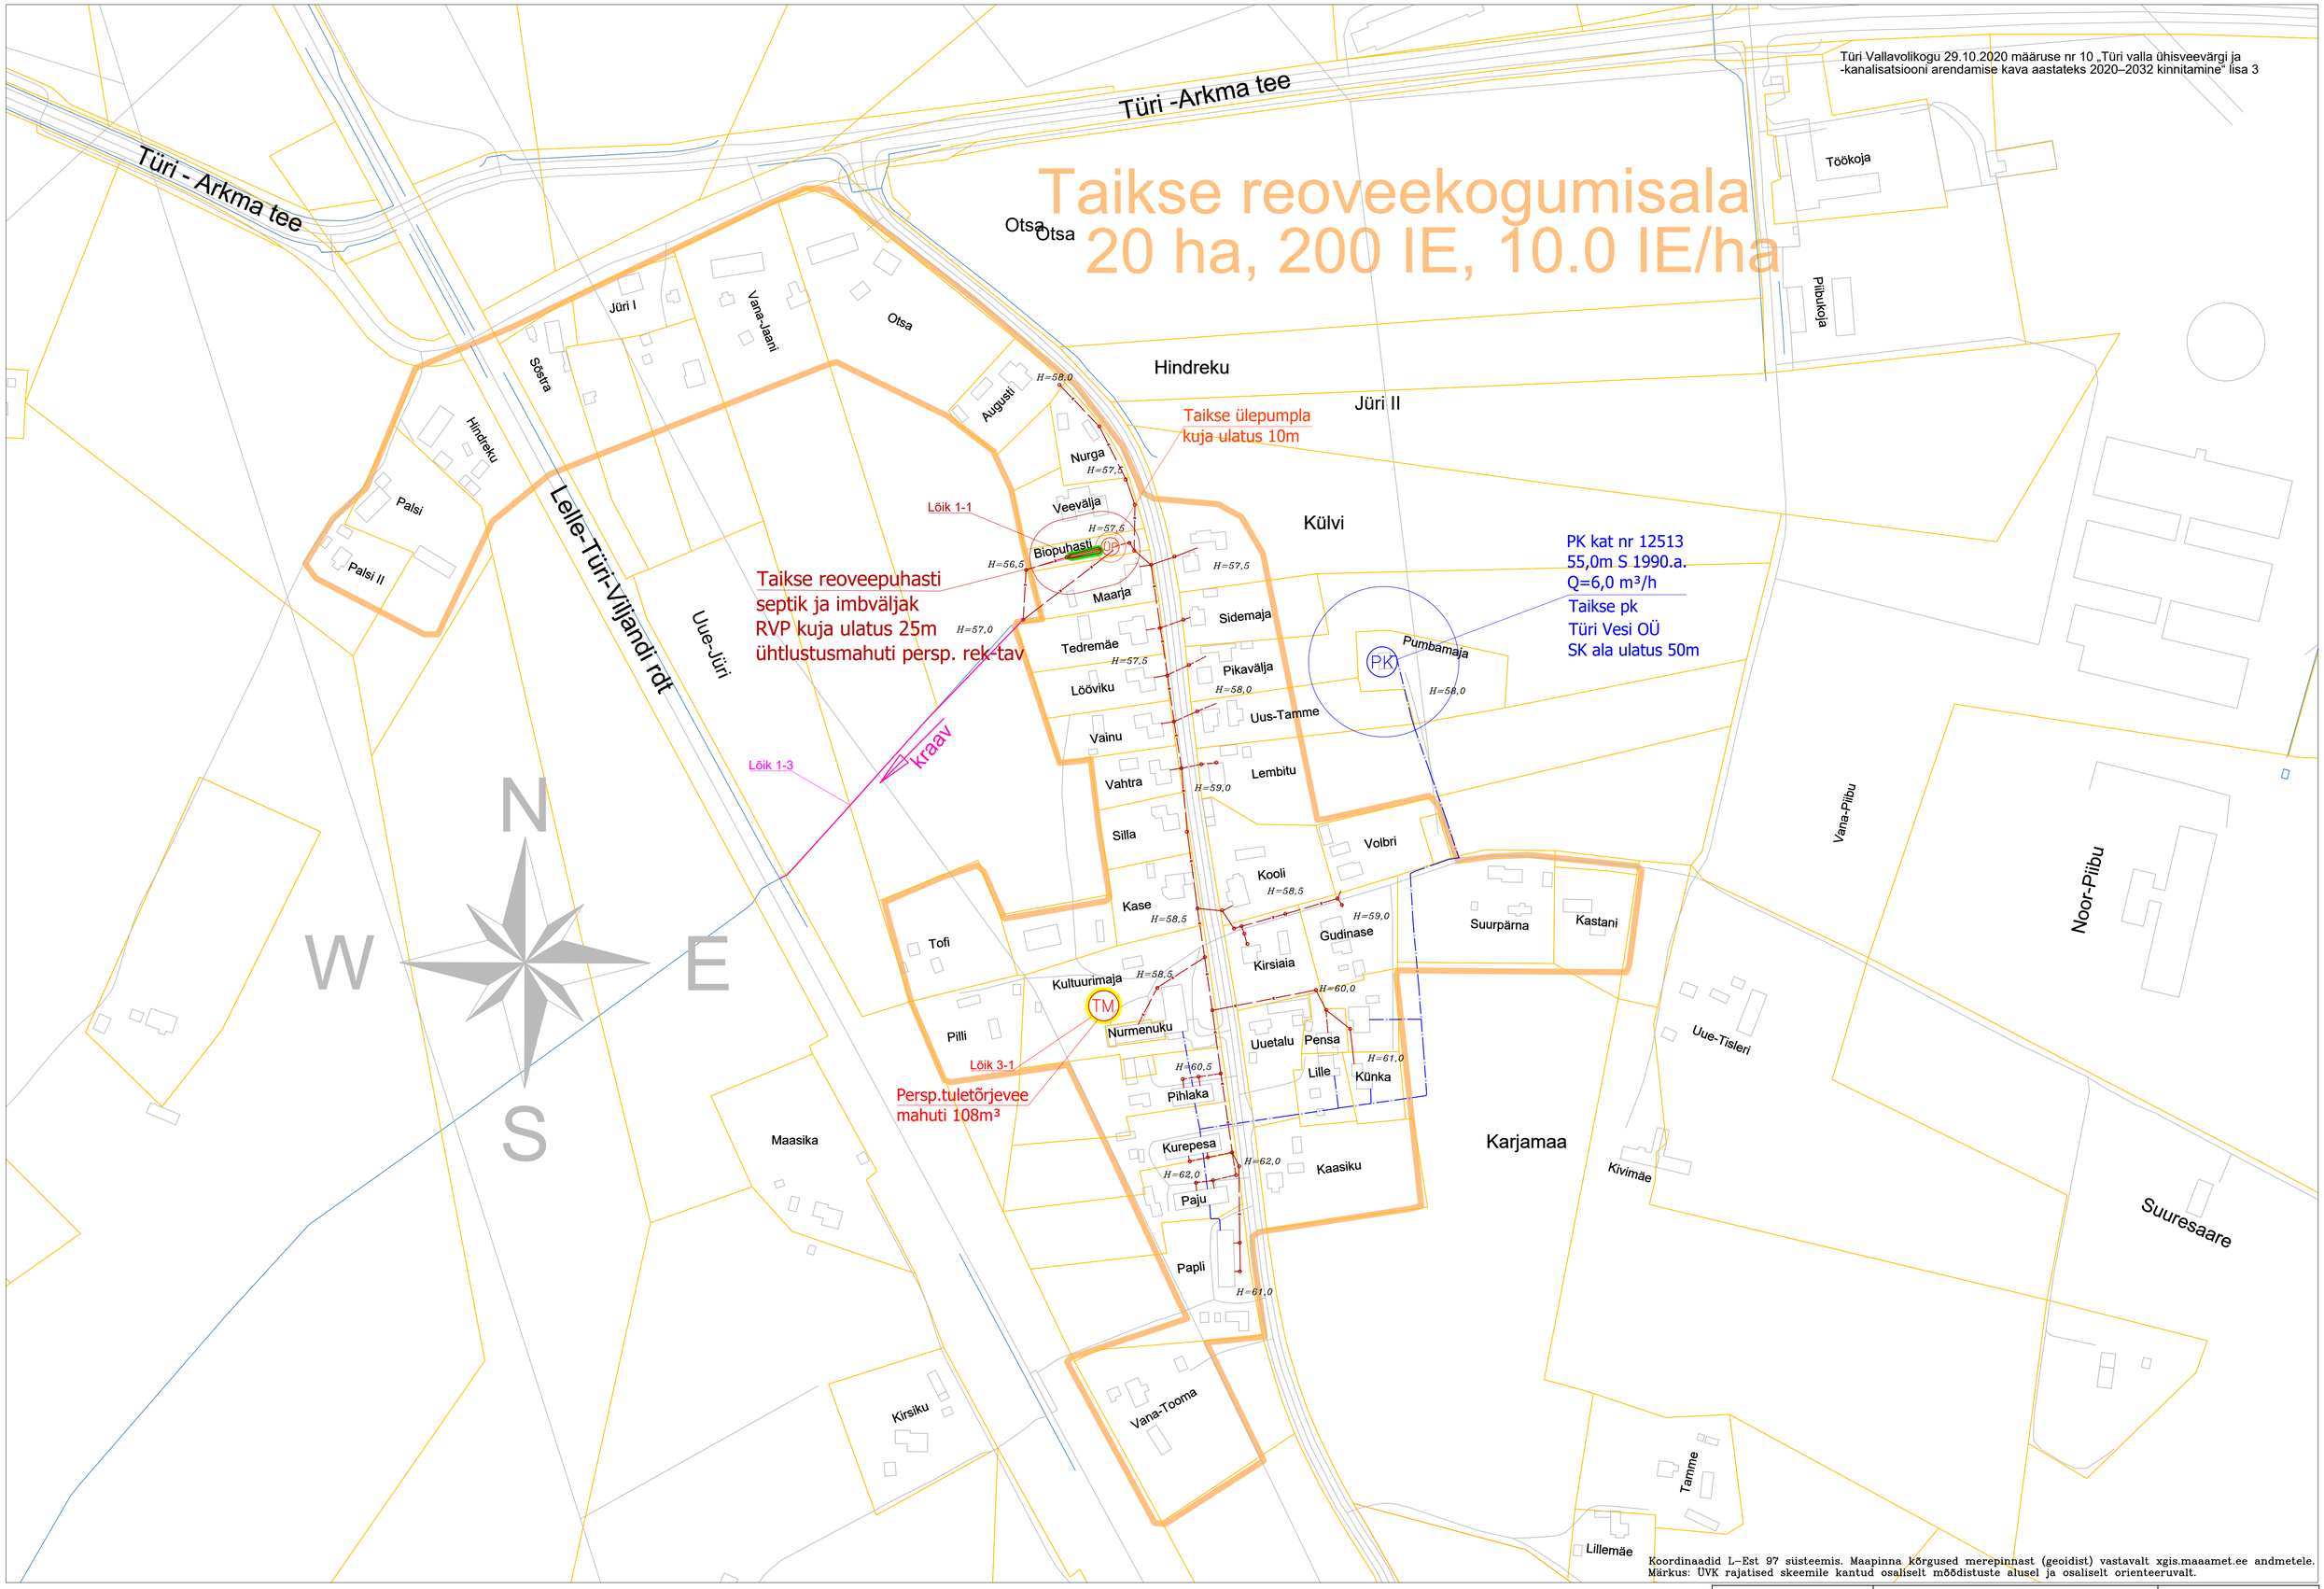

LEGEND											
	De110	olemasolev veetorustik	PK	rajatav uus puurkaev-pumpla	kraav	sadevee kraav, oja, jõgi	De160	olemasolev kanalisatsiooni torustik	P De110	rajatav uus kanalisats. survetorustik	kraav	rekonstrueeritav sadevee kraav	KAH-2	projekti number
	De110	rekonstrueeritav veetorustik	TH	olemasolev tuletõrjehüdrant		likvideeritav või hüljatav veetorustik	P De160	rekonstrueeritav kanalisatsiooni torustik	DP	olemasolev kanalisatsiooni ülepumpla	De300	olemasolev sadevee torustik		DP ja/või persp.ÜVK ala
	De110	rajatav uus veetorustik	TH	paigaldatav uus tulerõrjehüdrant	TV	olemasolev tuletõrje veevõtukoht (tiik, jõgi vms)	P De160	rajatav uus kanalisatsiooni torustik	DP	rekonstrueeritav kanalisatsiooni ülepumpla	P De300	rekonstrueeritav sadevee torustik	Jõe 9	kinnistu nimi, aadress
	PK	olemasolev puurkaev-pumpla	TM	olemasolev tuletõrjeveemahuti	P De110	rajatav uus tuletõrjevee torustik	De110	olemasolev kanalisats. survetorustik	DP	rajatav uus kanalisatsiooni ülepumpla	P De300	rajatav uus sadevee torustik		reoveekogumisala piir
	PK	rekonstrueeritav puurkaev-pumpla	TM	perspektiivne tuletõrjeveemahuti			P De110	rekonstrueeritav kanalisats. survetorustik		likvideeritav kanal.torustik	H=57,0	maapinna kõrgus merepinnast (geoidist)		maaliksuse piir

EUROPOLIS OÜ	JÄRVAMAA, TÜRI VALD, TAIKSE KÜLA	04.05.2020.a
		skeem TAIKSE
	Ühisveevärgi ja-kanalisatsiooni skeem M = 1 : 2 000	Koostas: R.Valgiste
	Türi valla ÜVK arendamise kava	Kontrollis: U.Kupp