


Filtri tee skeem

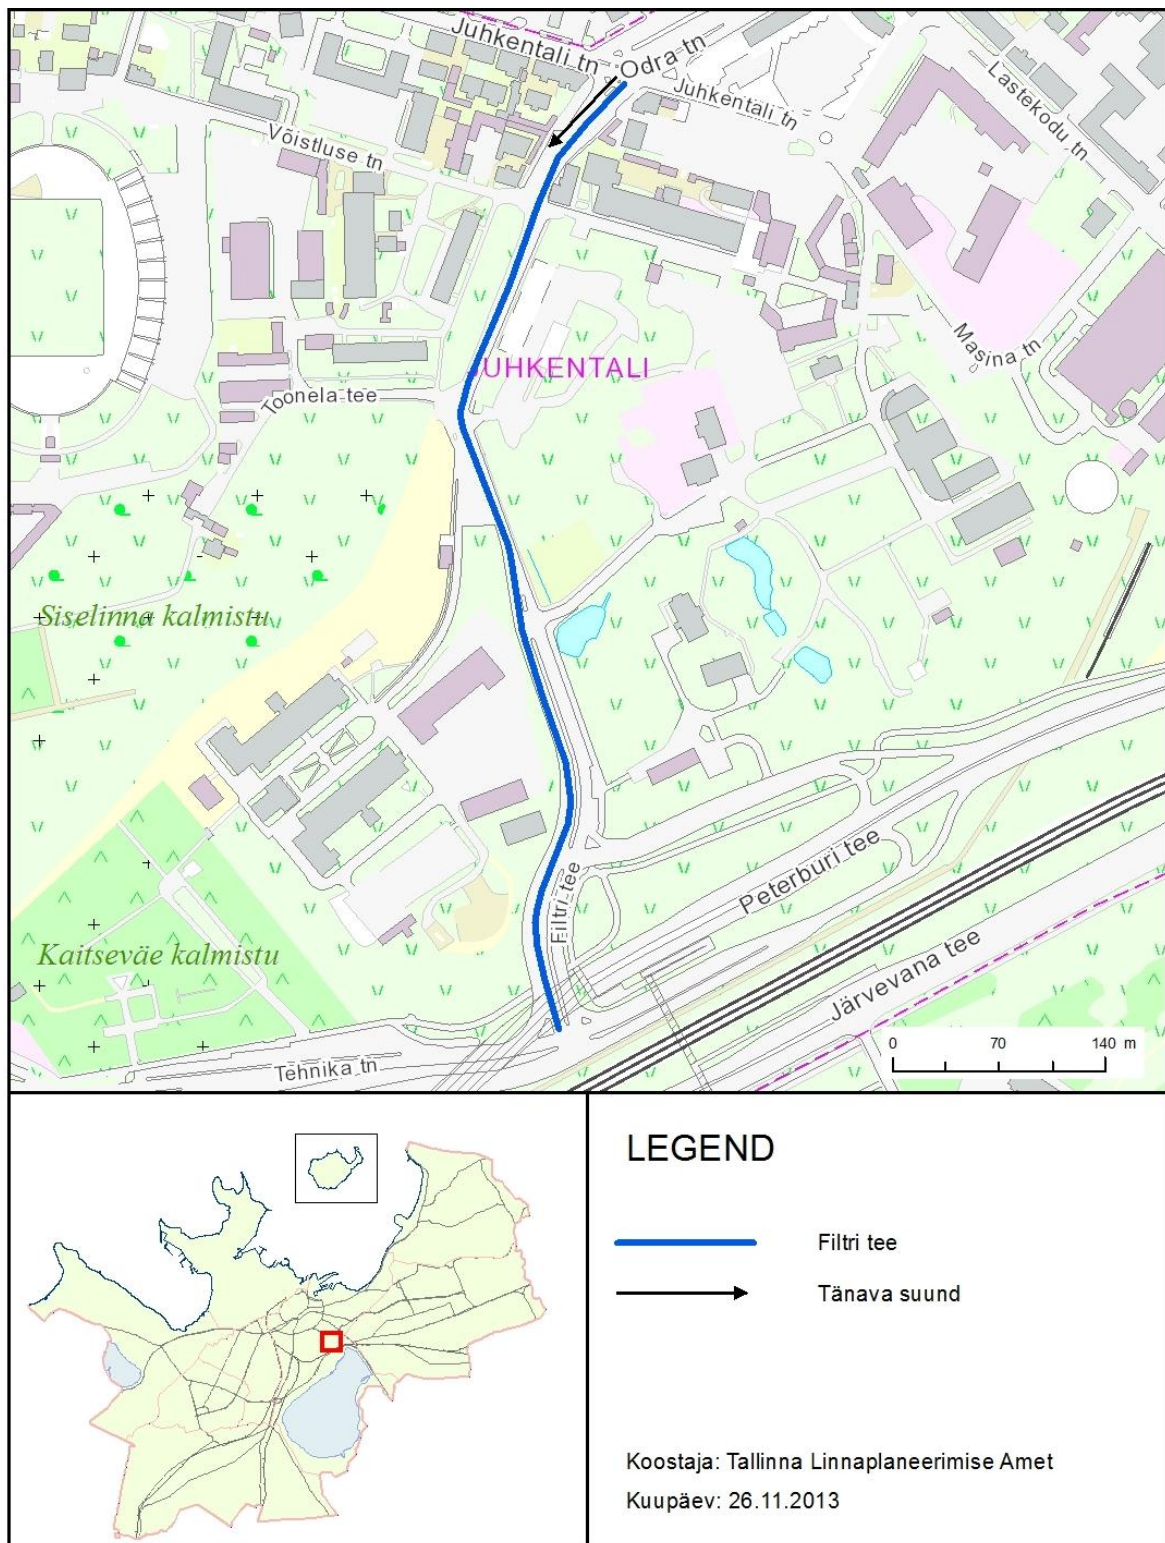

Viadukti tänava pikenduse skeem

