




Plaan nr 1

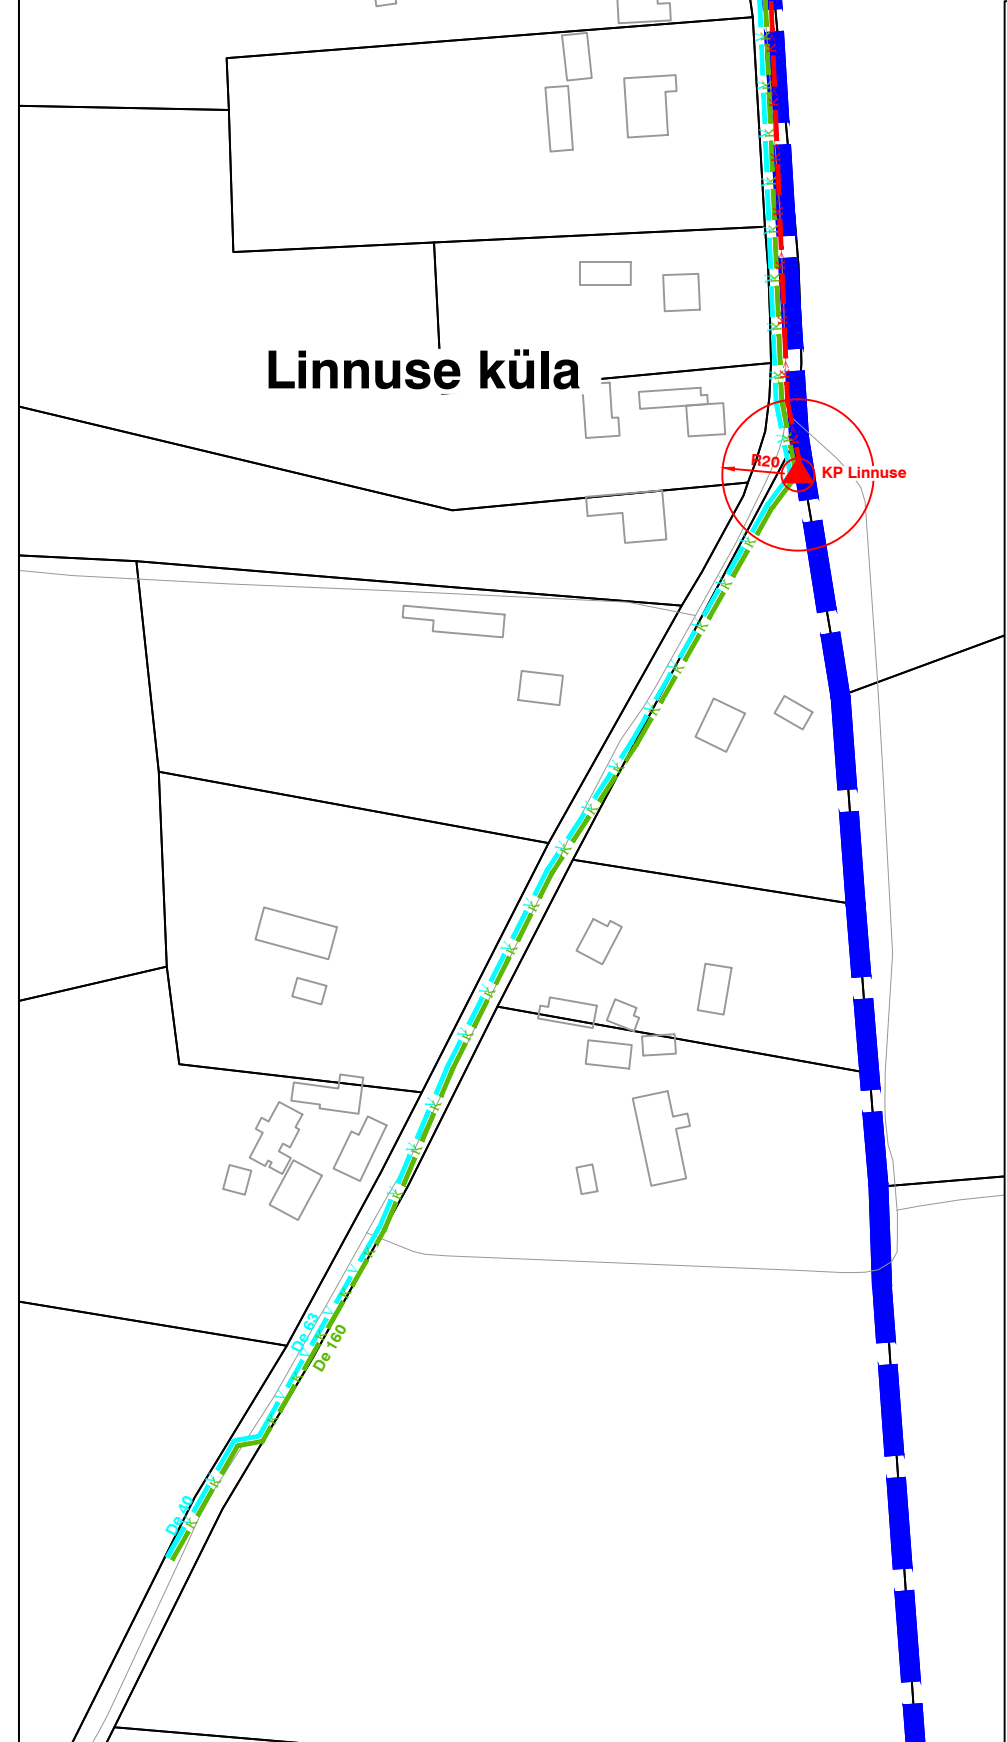

Plaan nr 2

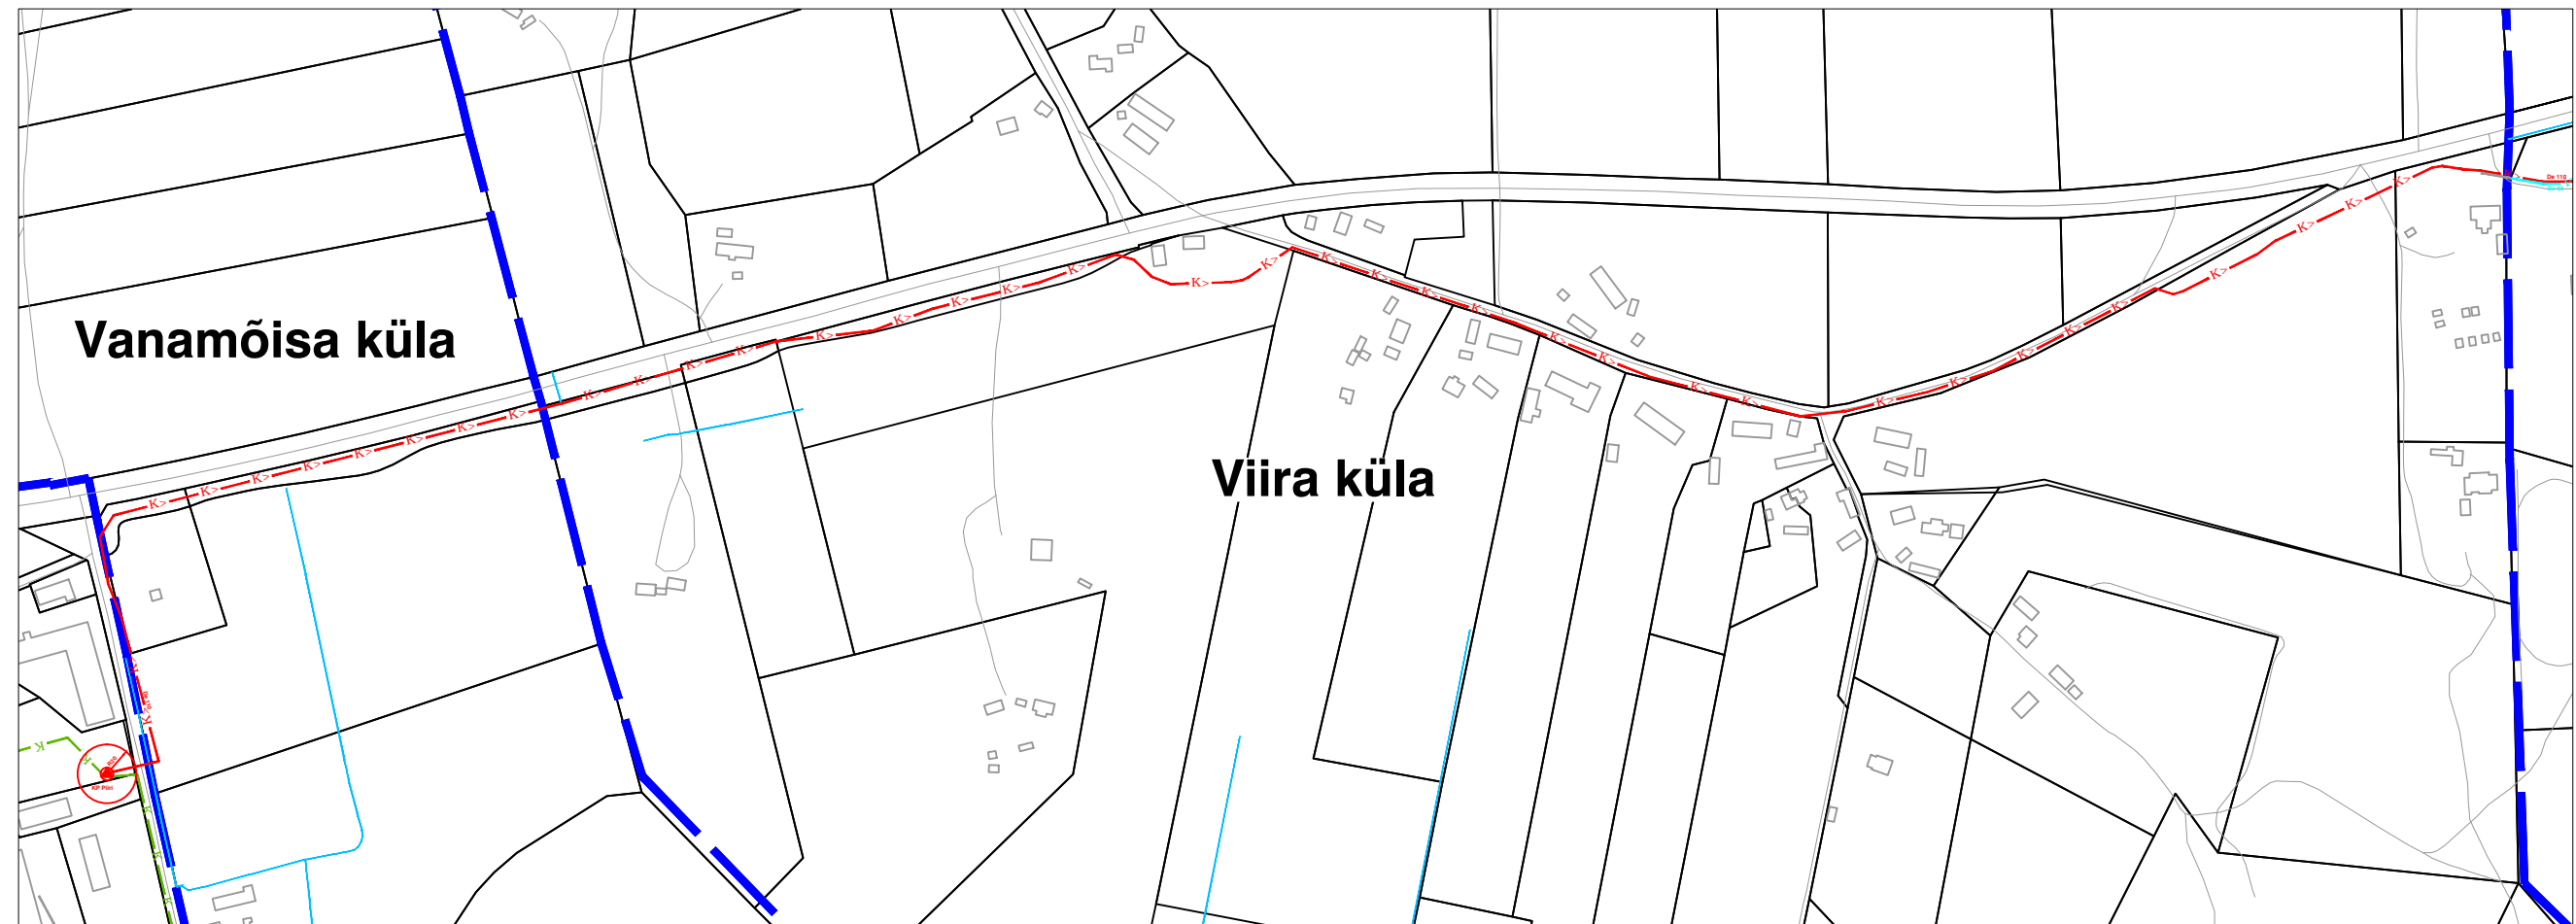

-> Liiva külla
vt. joonis VK-2

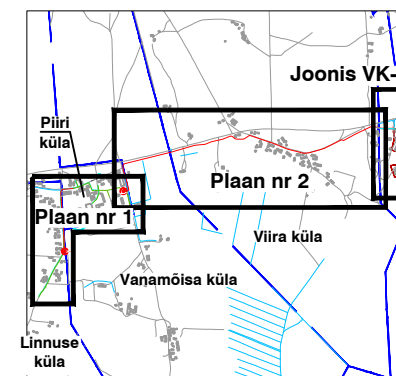

HEKA PROJEKT
Registrikood: 12543527 MTR nr: EEP002895
Tel: +372 51 24 123 kadi.rajala@gmail.com
Tellijä: AS Kuressaare Veevärk

Töö nr	15-09-9	Joonise nr	VK-3
Projekti nimetus	Muhu valla ühisveevärgi ja -kanalisatsiooni arendamise kava aastateks 2015-2026		
Objekti asukoht:	Linnuse küla, Piiri küla, Vanamõisa küla ja Viira küla	Staadium	Arendamise
Projekteeris:	Kadi Rajala-Pihl	Muhi vald, Saare maakond	
Koostatud / trükitud:	Kadi Rajala-Pihl	Joonise nimetus	Linnuse ja Piiri külade veevarustus- ja kanalisatsioonisüsteemide asendiplaan
		Möötkava	1:2 000