


HAABERSTI LINNAOSA, KAKUMÄE ASUM

Loomuse tn 15 kinnistu detailplaneering

LISA
Tallinna Linnavalitsuse
1. oktoobri 2003
määrusele nr 91

Pos nr TÄNAVA NIMI

- 1 - Võrgukivi tänav
- 2 - Poru tänav
- 3 - Laose tänav

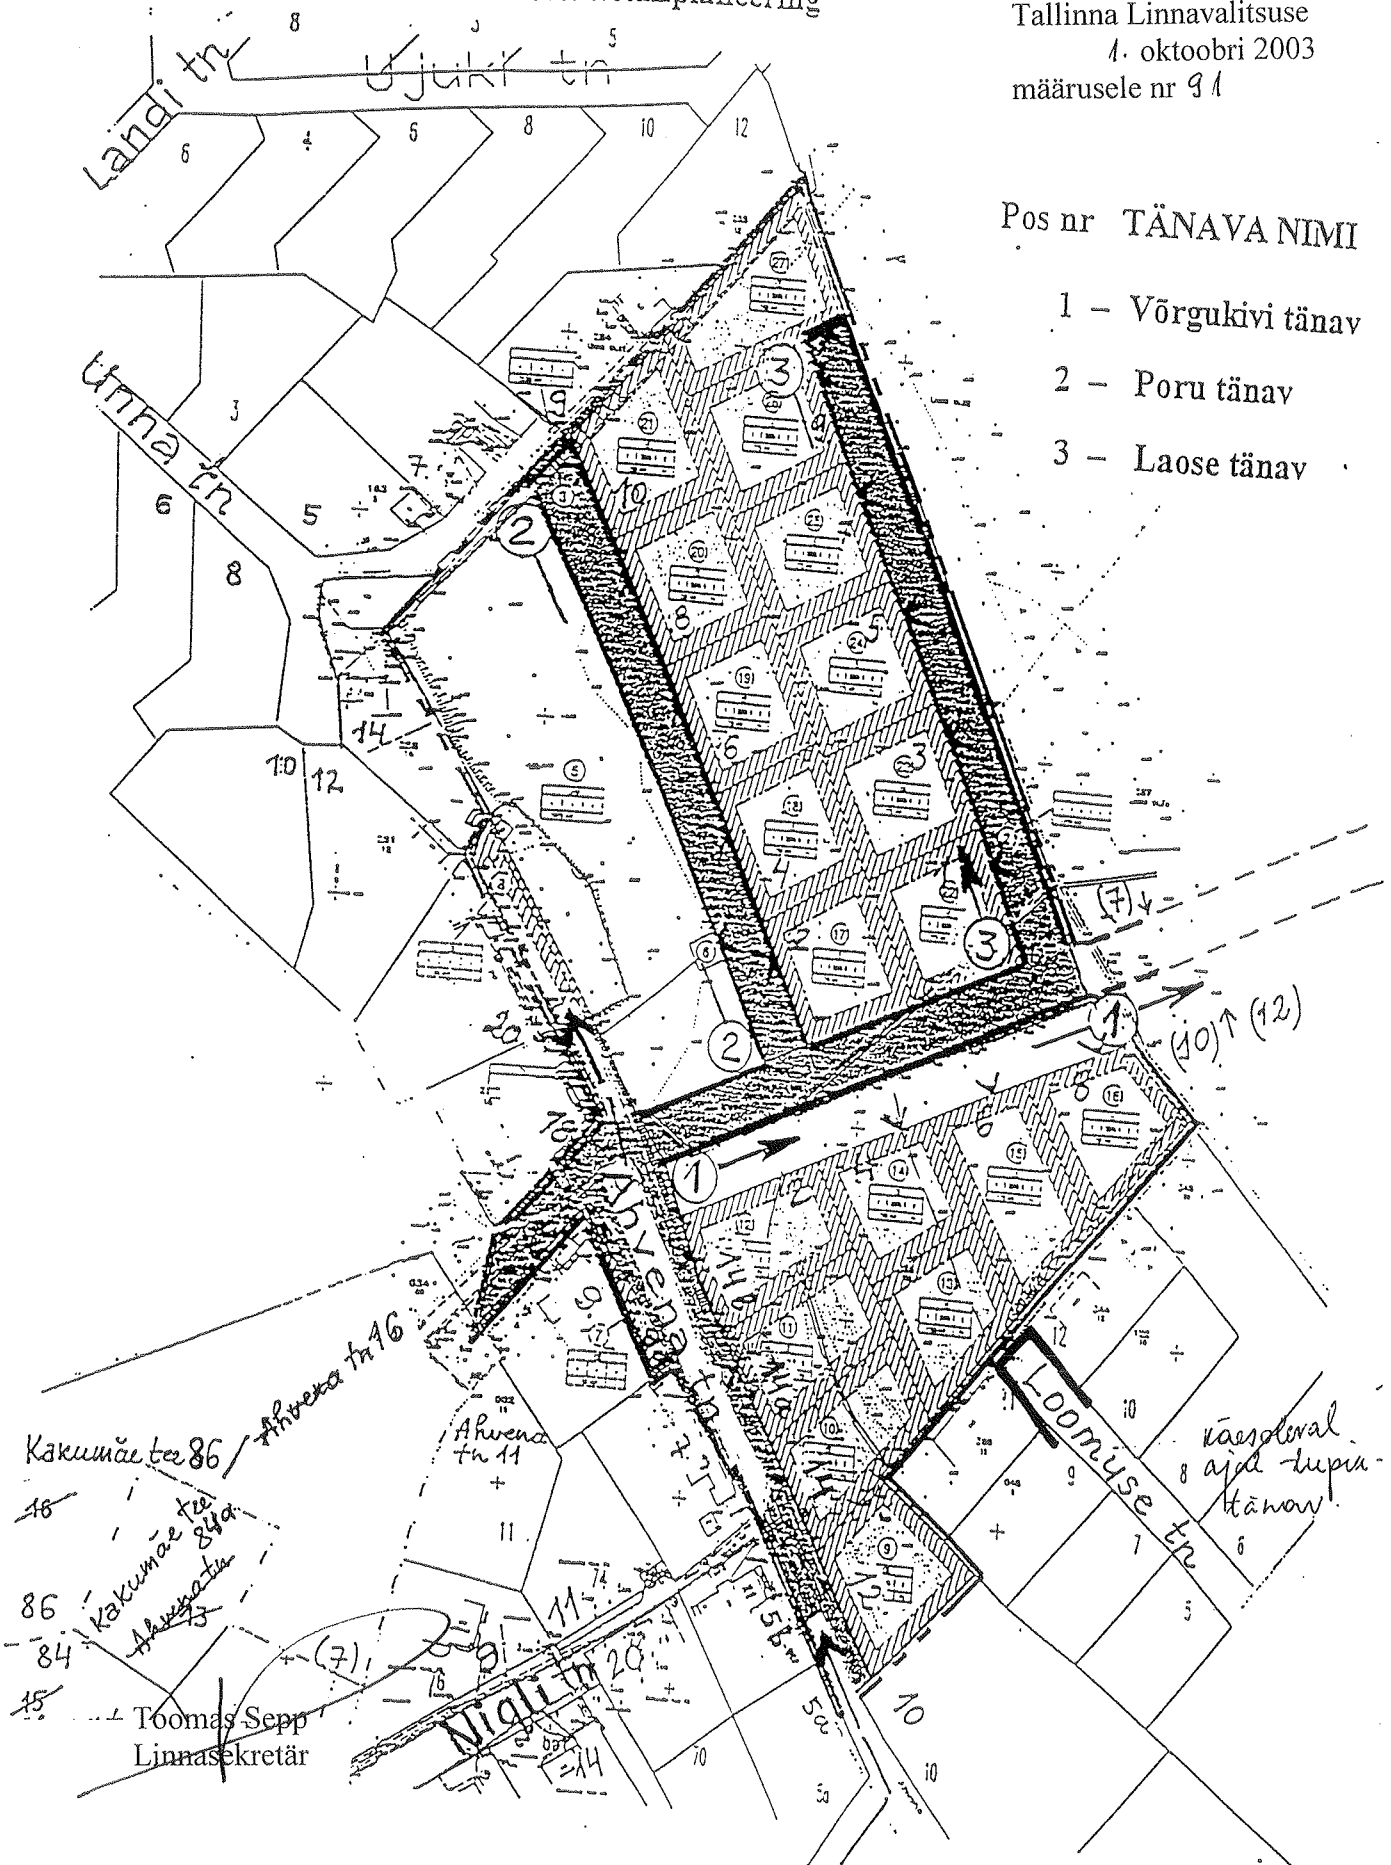

Kakumäe tee 86 / Ahvena tn 16
 18
 86 Kakumäe tee
 84 Ahvena tn
 15
 Toomas Sepp
 Linnasekretär

käesoleval
ajal lupatud
tänav