


PIRITA LINNAOSA, LEPIKU ASUM

Lepiku tee 37, 37 a DP, end. Tindi kinnistu ja
Lepiku tee 31, 33, 33a DP, end. Muuga kinnistu

Lisa 1
Tallinna Linnavalitsuse
27. juuni 2001
määrusele nr 86

Varem kinnitatud Päevakoera tn
(LV määrusega 28.11.1997 nr 89)

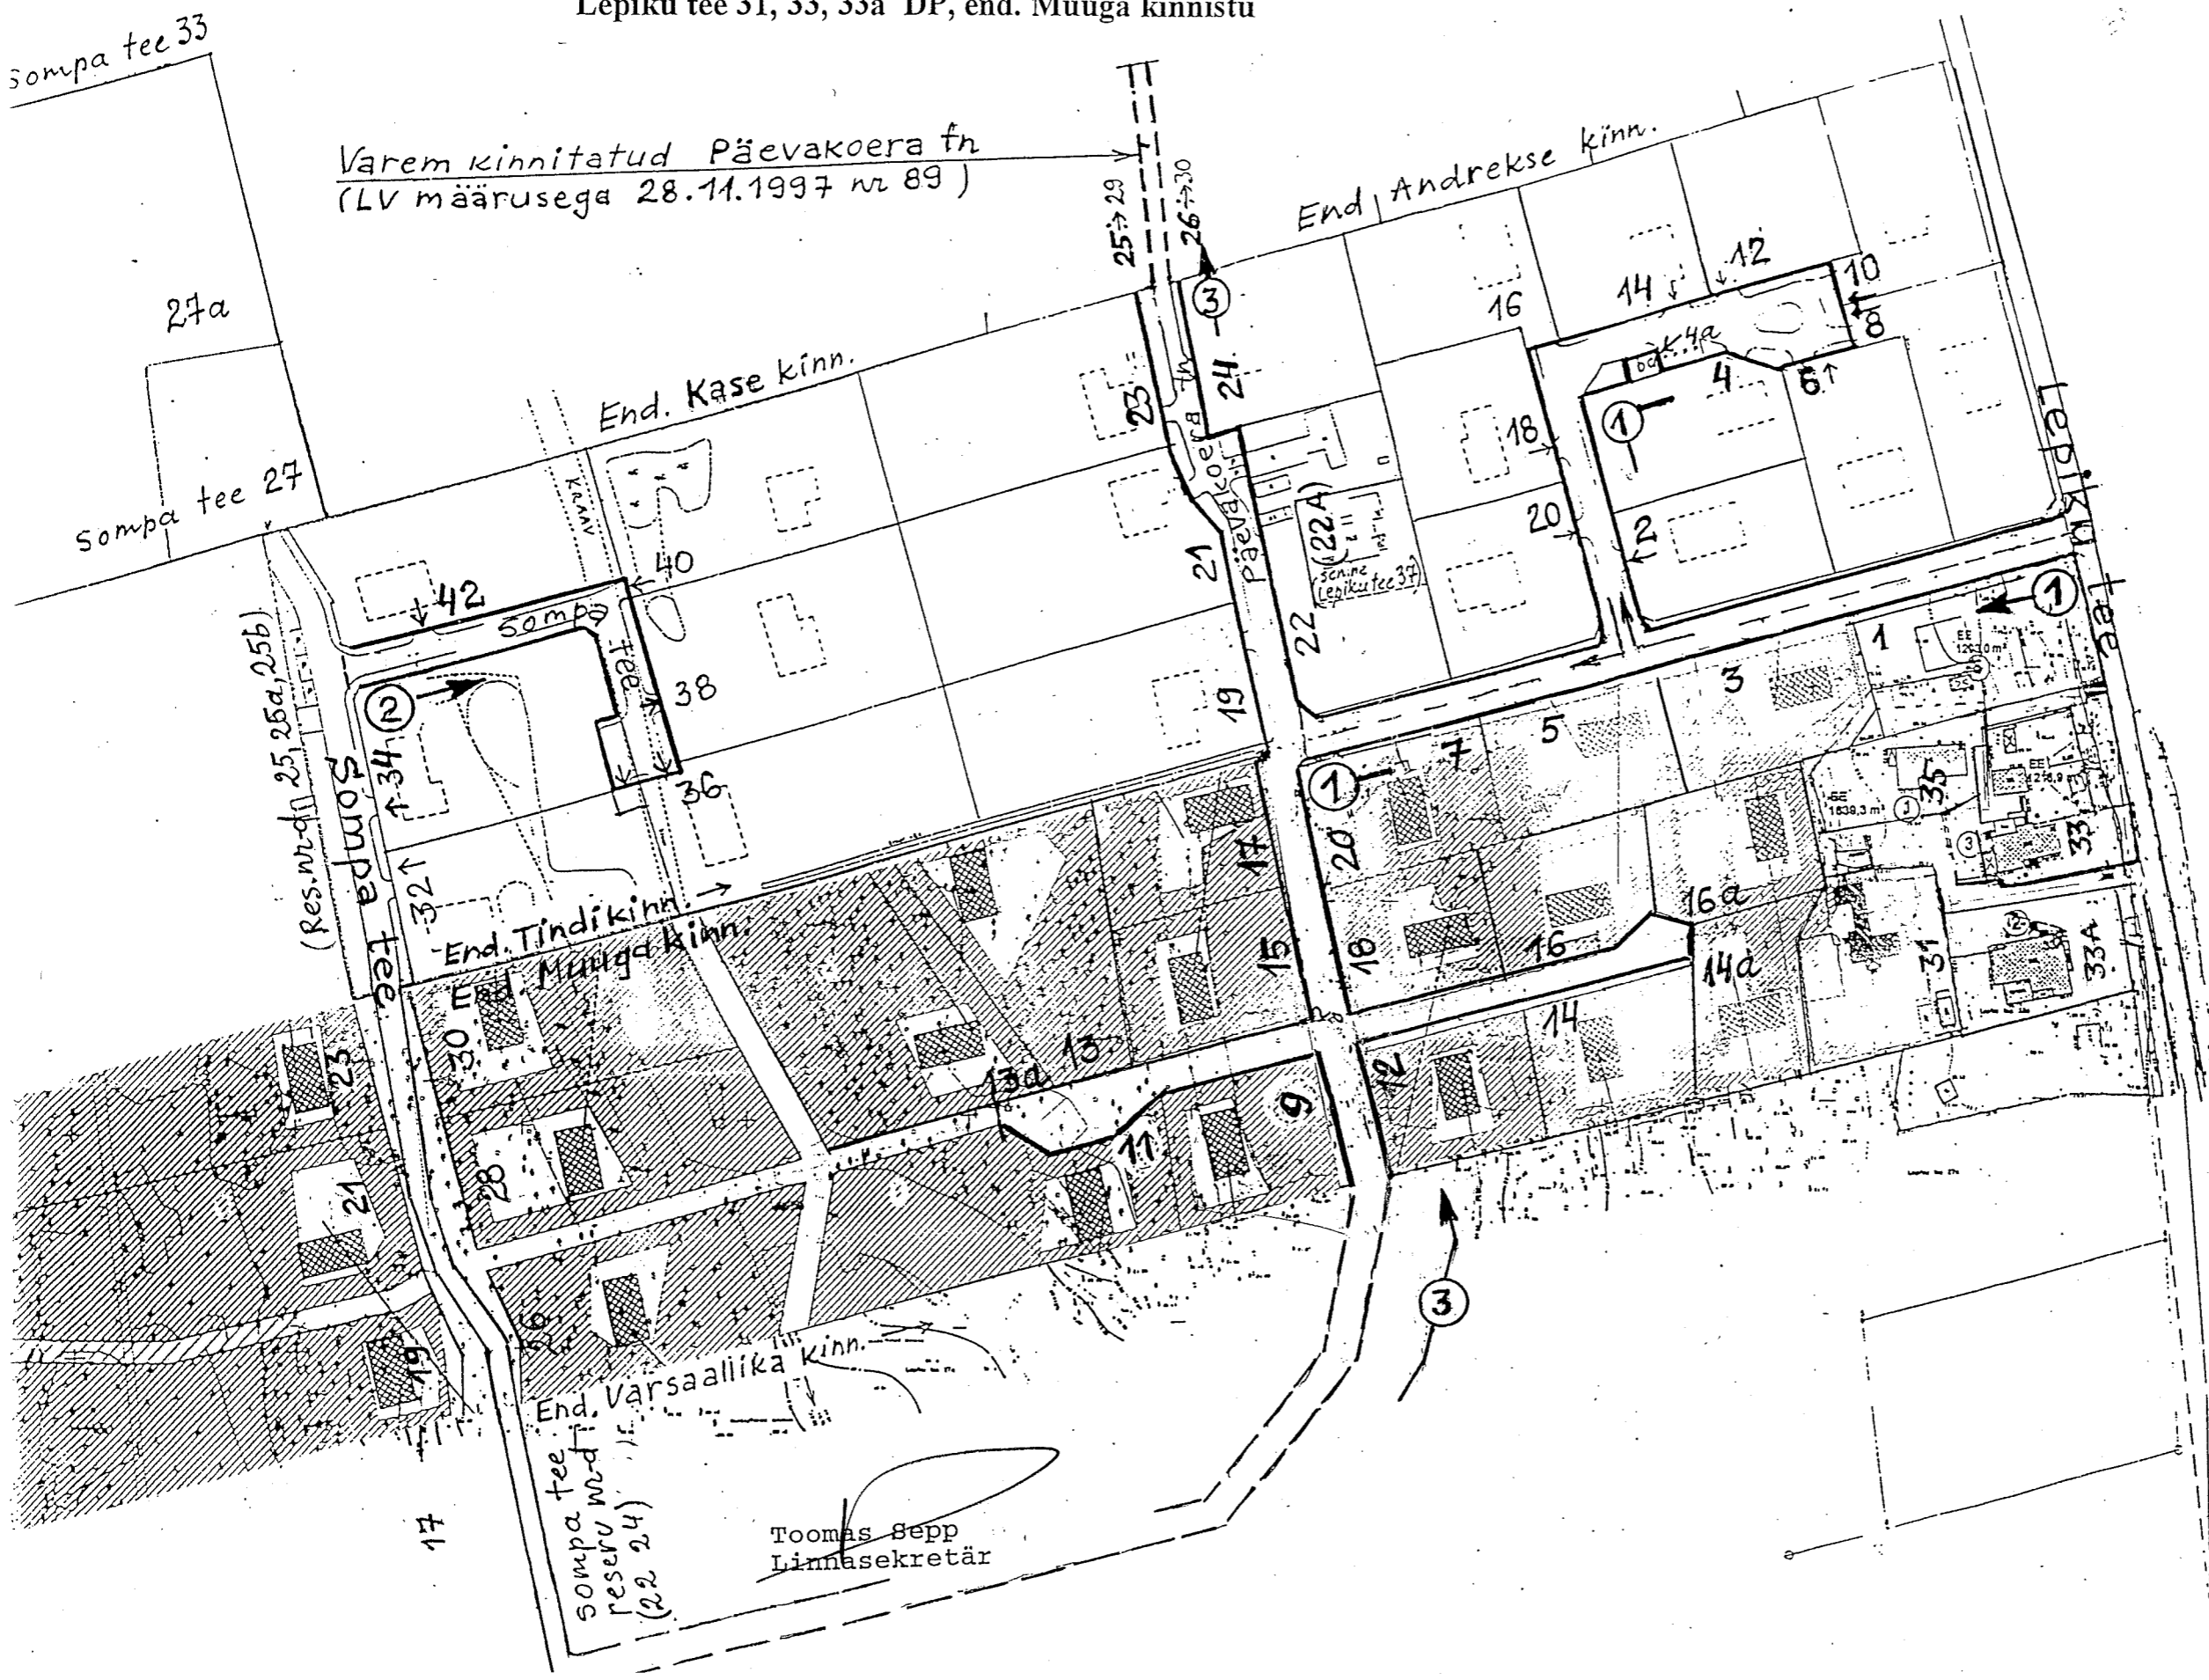


- Pos. NIMI
nr
- 1 - Vaksiku tänav
 - 2 - Sompaa tee
(leviala laiendus)
 - 3 - Päevakoera tänav
(senise tänava pikendus end.
Muuga ja Tindi kinnistul)


Toomas Sepp
Linnasekretär

PIRITA LINNAOSA, LEPIKU ASUM


PIIRKONNA DETAILPLANEERING AADRESSIDEL
Lepiku tee 25, 25a ja Sompaa tee 16, 16a, 16b

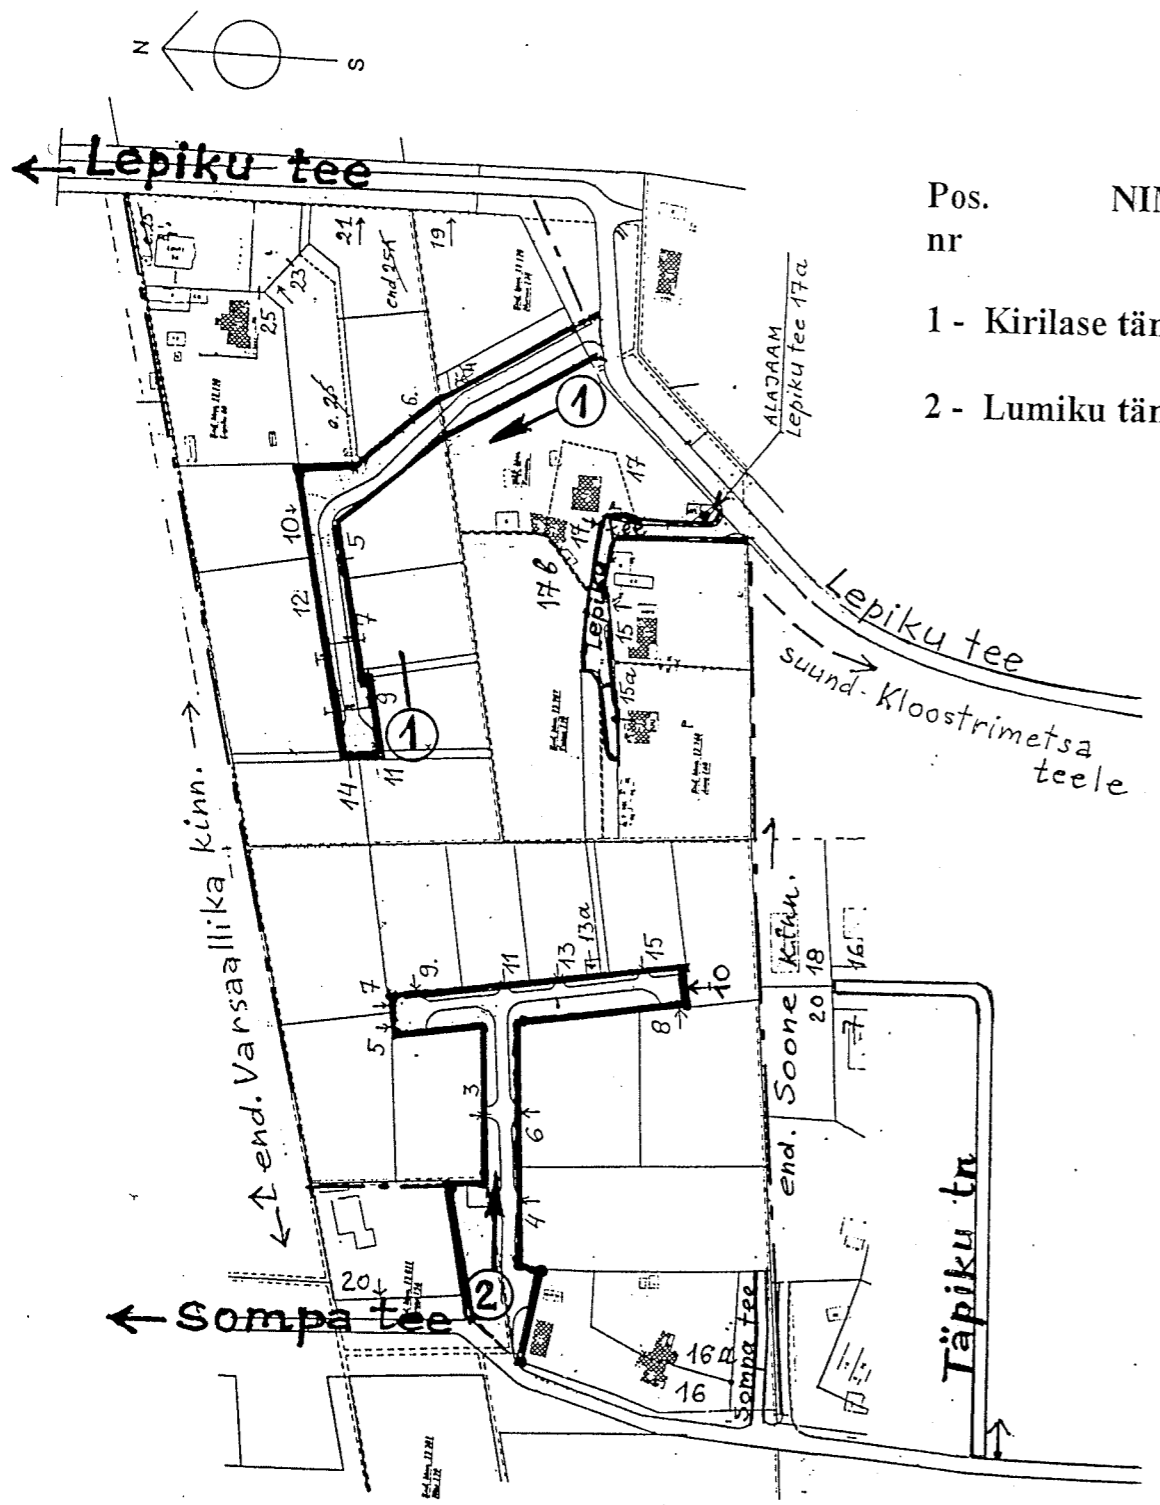

- | Pos. nr | NIMI |
|---------|----------------|
| 1 | Kirilase tänav |
| 2 | Lumiku tänav |

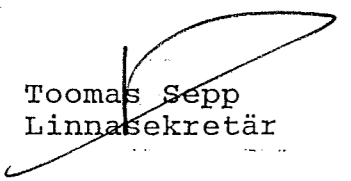
 Toomas Sepp
 Linnasekretär

PIRITA LO, LEPIKU ASUM

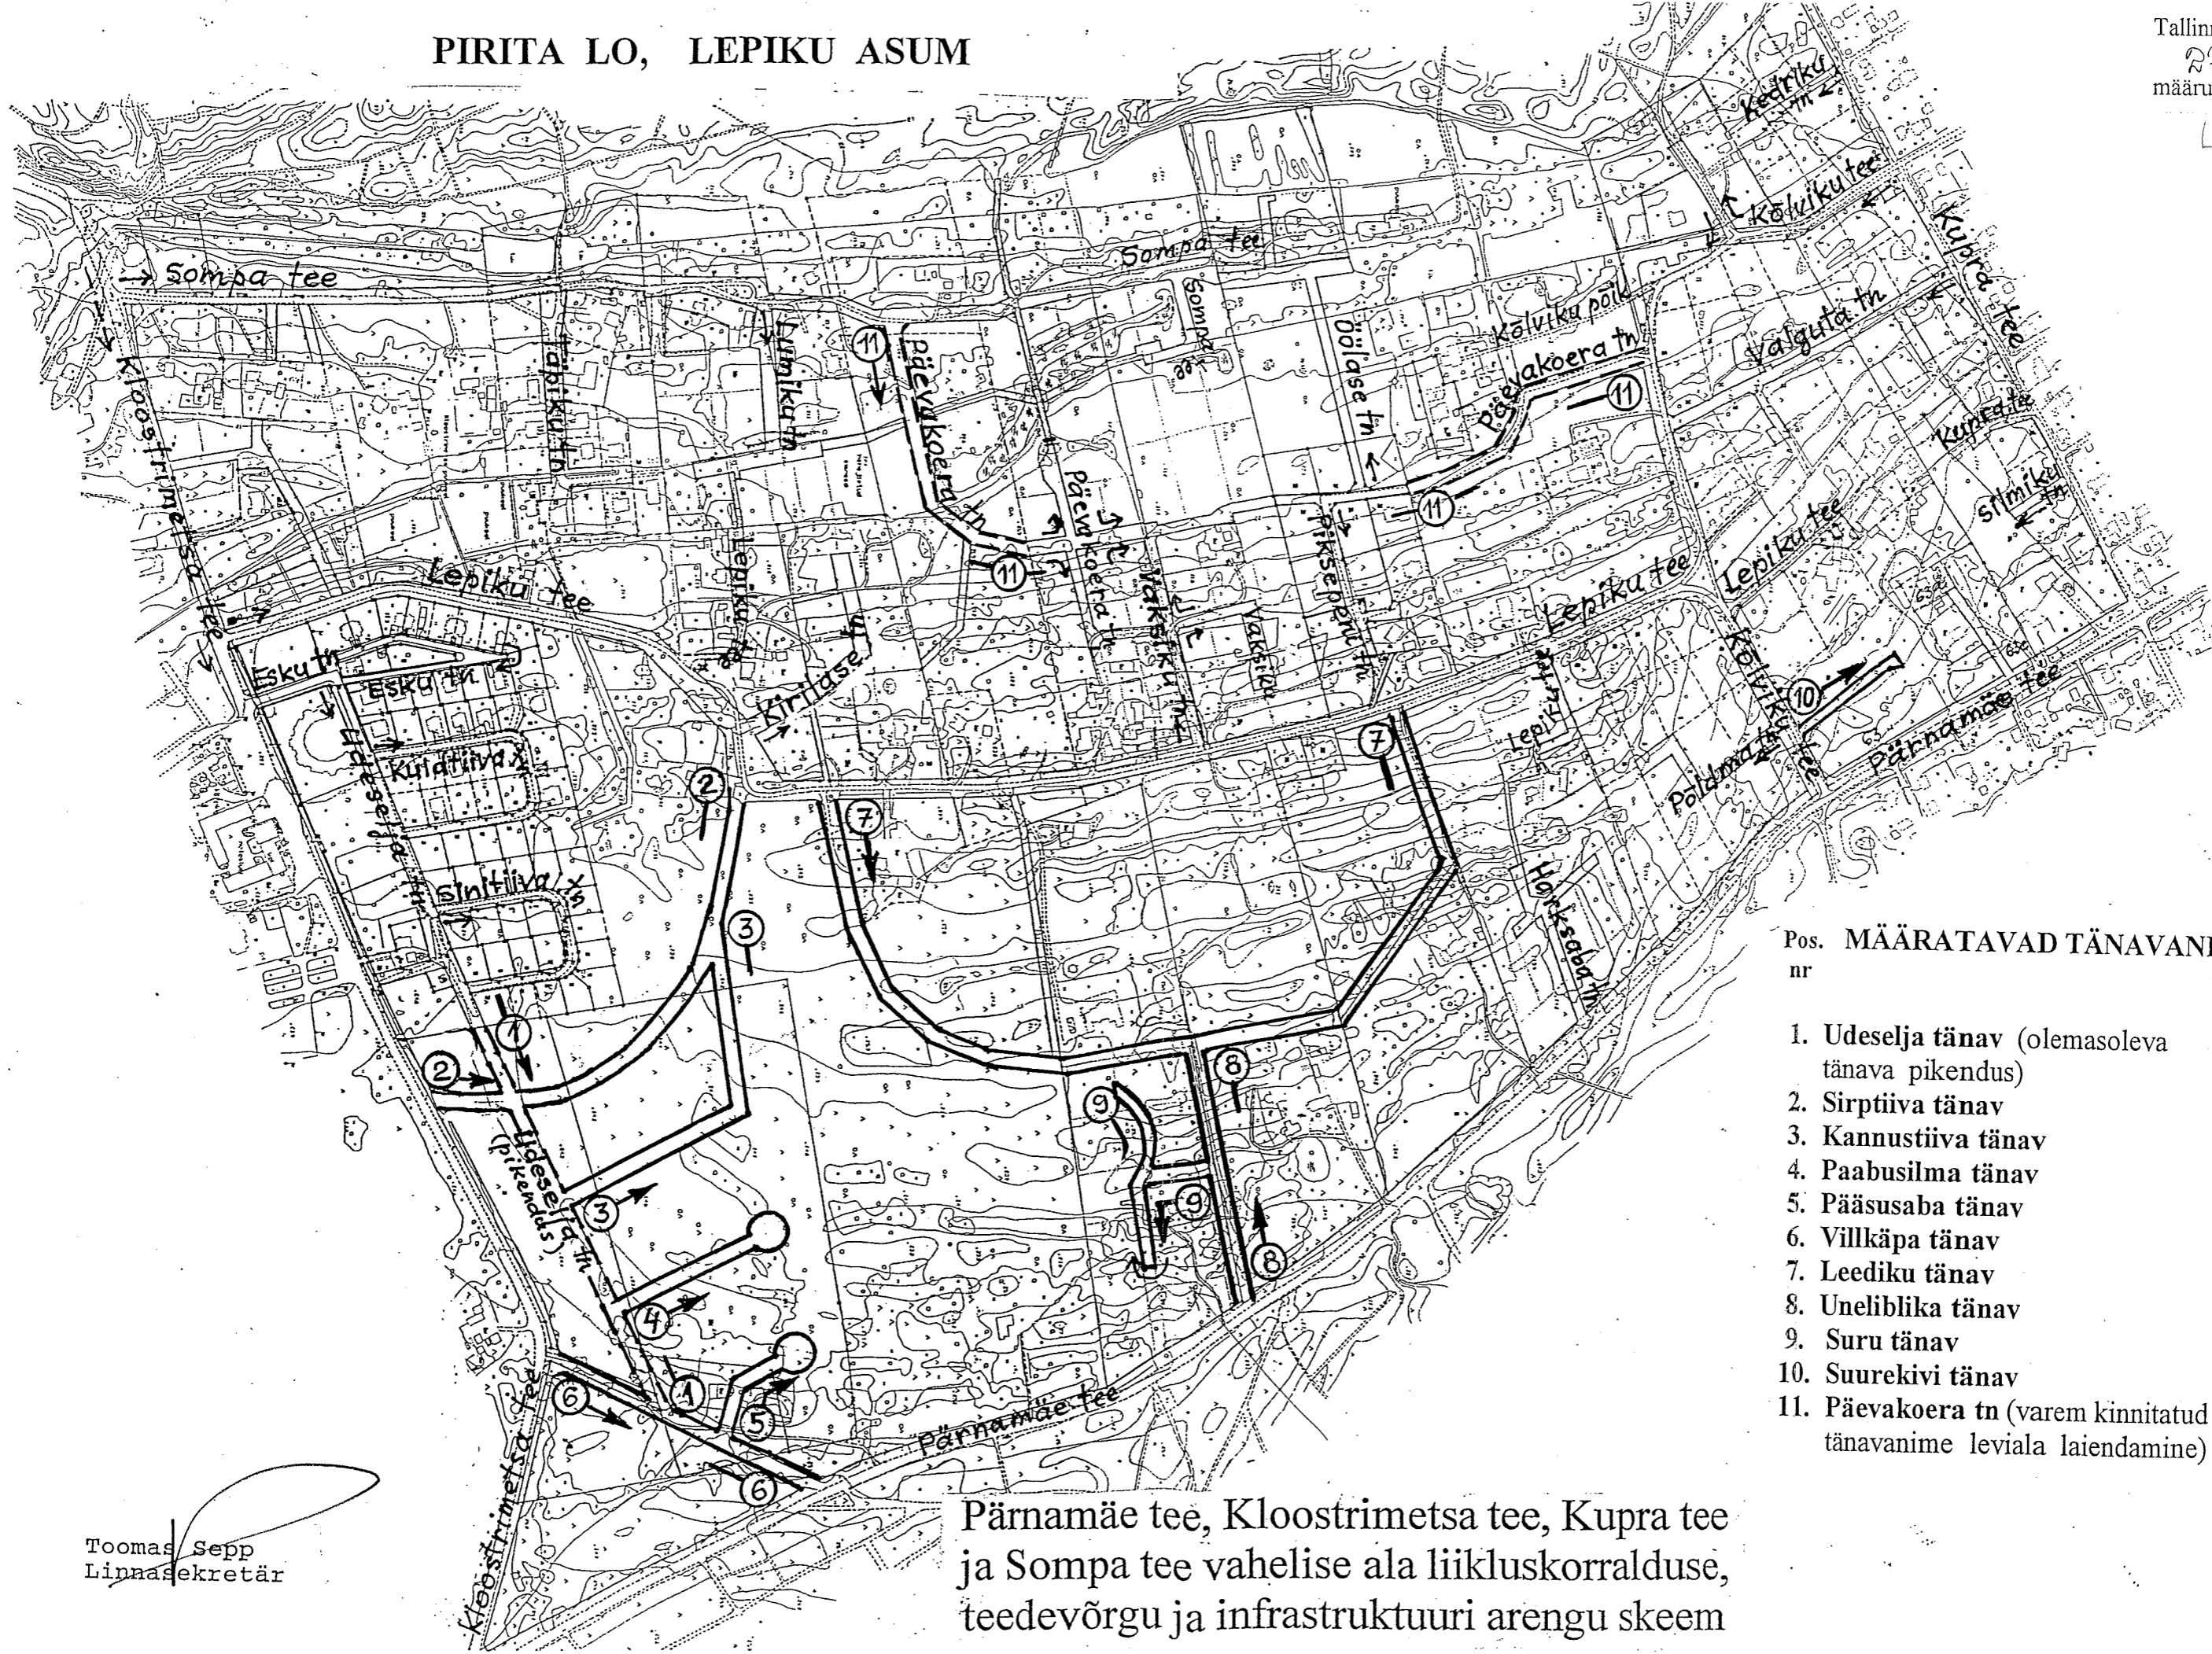

Pos. MÄÄRATAVAD TÄNAVANIMED nr

1. Udeselja tänav (olemasoleva tänav pikendus)
2. Sirptiiva tänav
3. Kannustiiva tänav
4. Paabusilma tänav
5. Pääsusaba tänav
6. Villkäpa tänav
7. Leediku tänav
8. Uneliblika tänav
9. Suru tänav
10. Suurekivi tänav
11. Päevakoera tn (varem kinnitatud tänavanime leviala laiendamise)

Toomas Sepp
Linnasekretär

Pärnamäe tee, Kloostrimetsa tee, Kupra tee ja Sompaa tee vahelise ala liikluskorralduse, teedevõrgu ja infrastruktuuri arengu skeem