


LASNAMÄE LINNAOSA, ÜLEMISTE ASUM  
Suur-Sõjamäe tn 10 Dvigateli tööstuspargi detailplaneering

LISA  
Tallinna Linnavalitsuse  
.....19. märtsi 2003  
määrusele nr 28

Märkus. Uus detailplaneering tingib linnavalitsuse 10.01.1997  
määruse nr 1 lisa 1 kehtetuks tunnistamise.

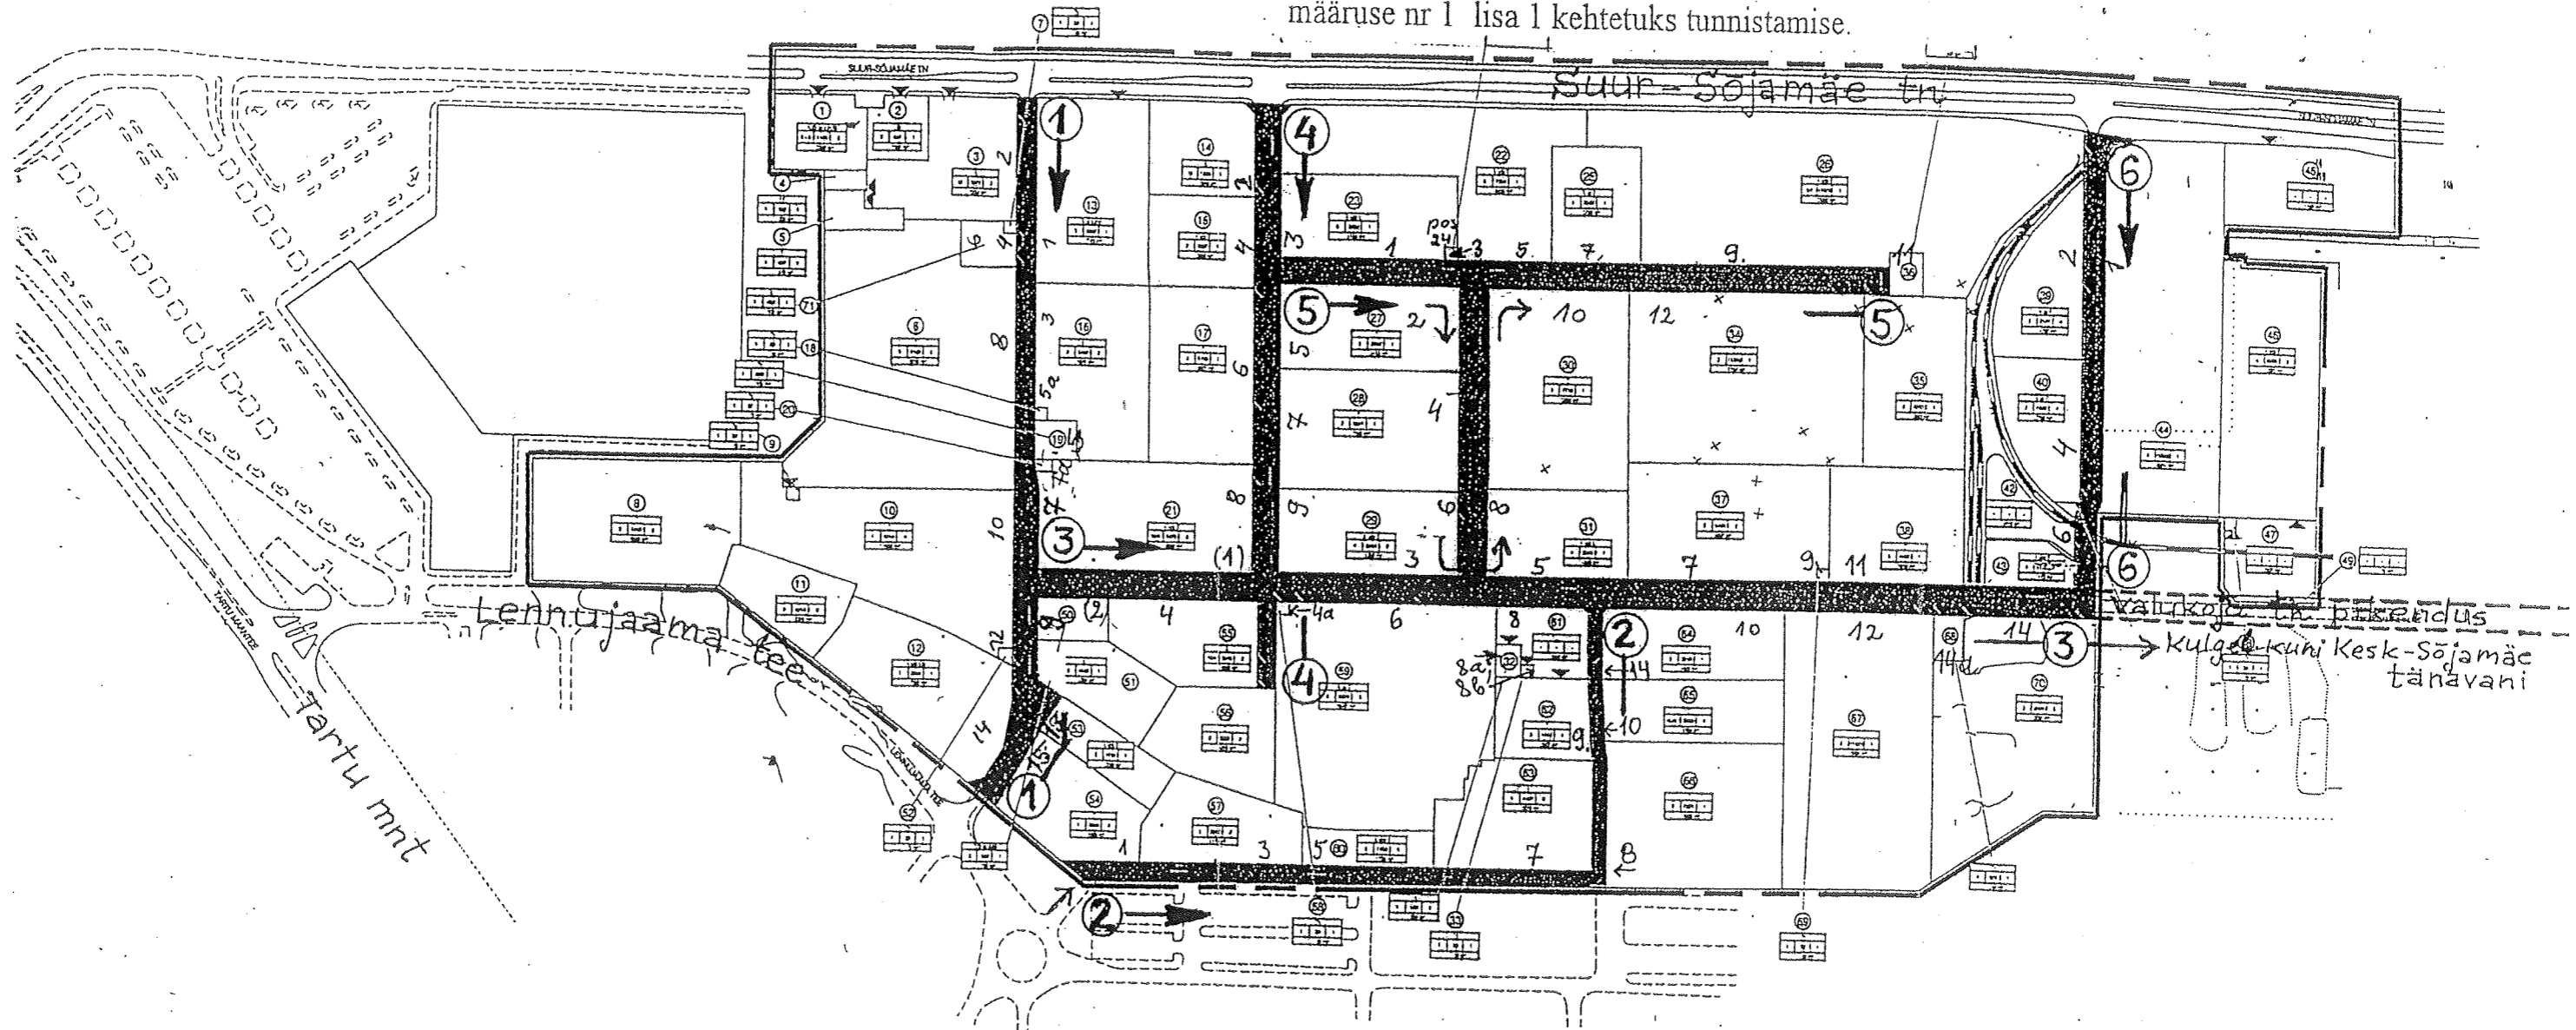

Pos nr Tänava nimi

- 1 - Keevise tänav  
(10.01.1997 määratud asukoha suhtes osaliselt  
muudetud levialaga ja uue kulgemise suunaga)
- 2 - Sepise tänav  
(10.01.1997 määratud asukoha suhtes osaliselt  
muudetud levialaga ja uue kulgemise suunaga)
- 3 - Valukoja tänav  
(10.01.1997 määratud asukoha suhtes osaliselt  
muudetud levialaga)

- 4 - Lõõtsa tänav
- 5 - Sepapaja tänav
- 6 - Ääsi tänav

Toomas Sepp  
Linnasekretär