


# PIRITA LINNAOSA, LEPIKU ASUM

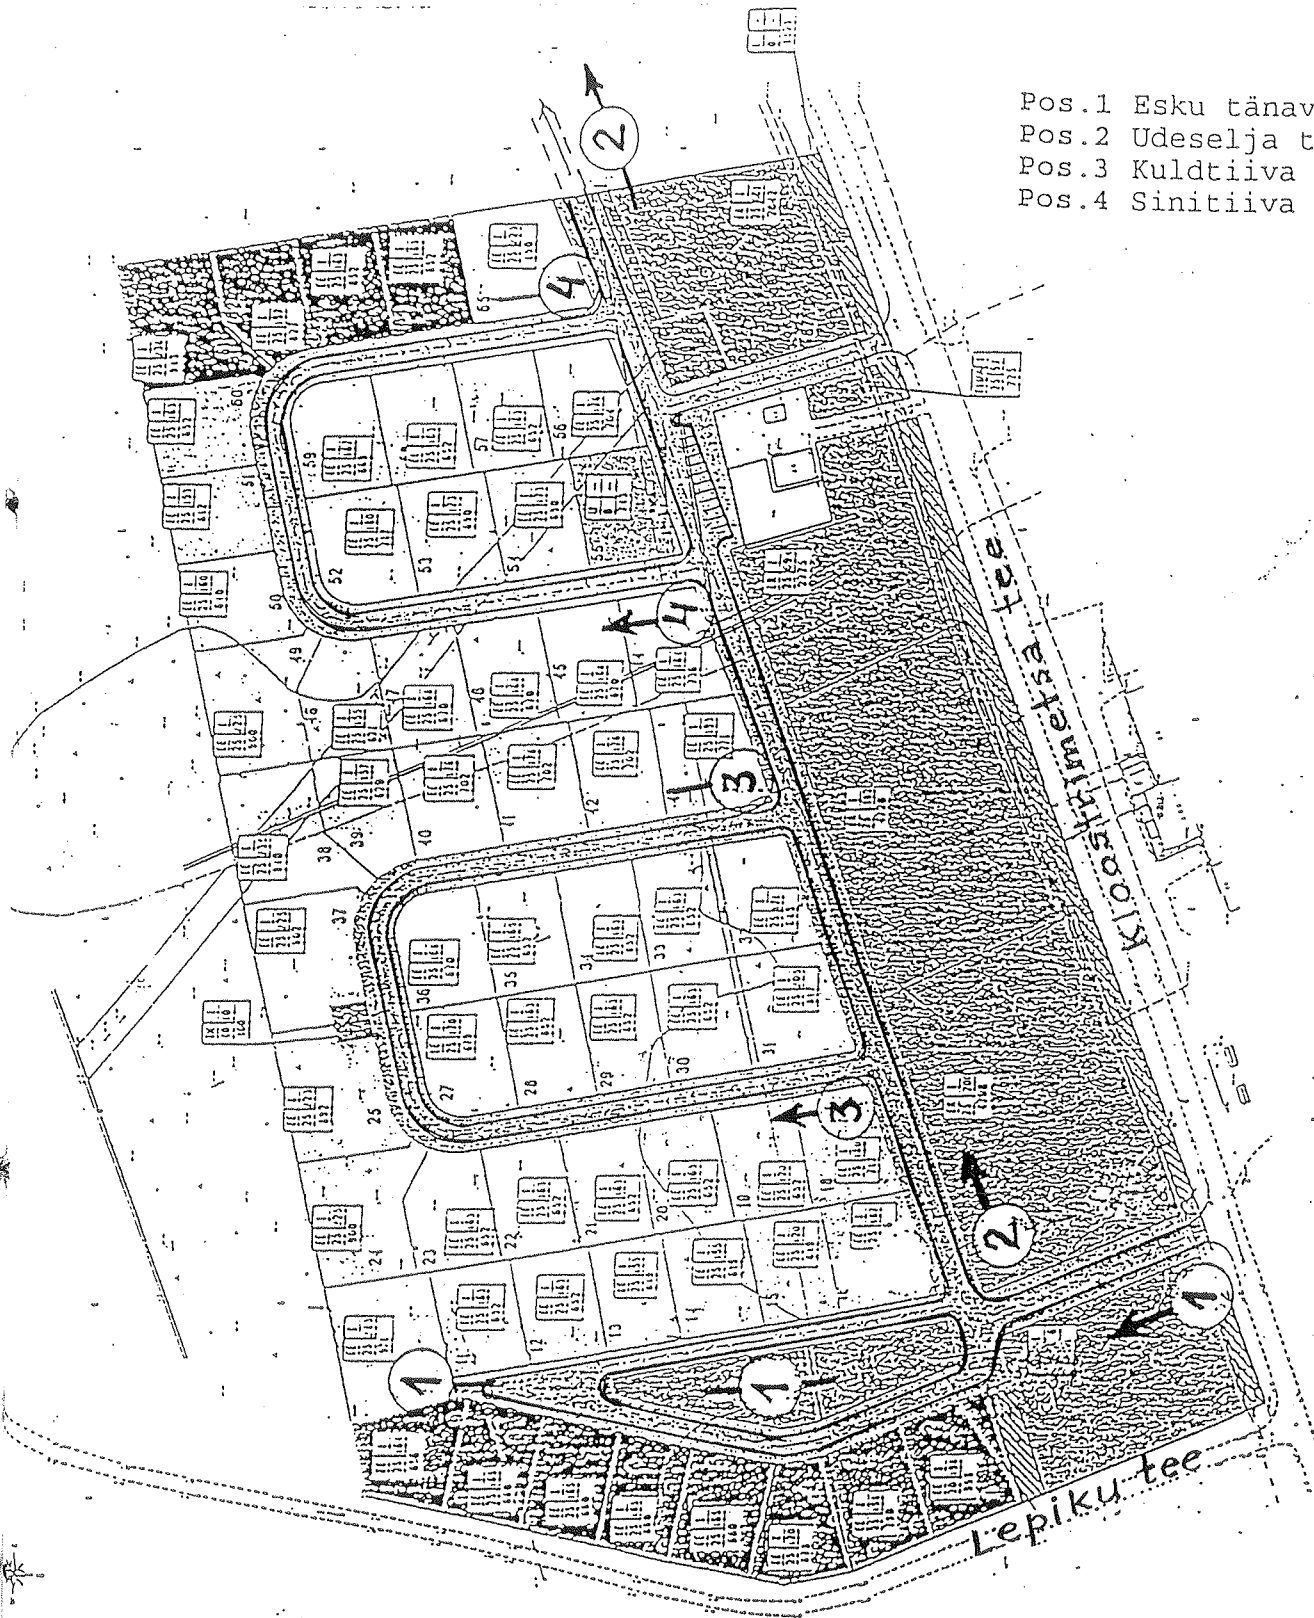

- Pos.1 Esku tänav;
- Pos.2 Udeselja tänav;
- Pos.3 Kuldtiiva tänav;
- Pos.4 Sinitiiiva tänav.

Toomas Sepp  
Linnasekretär

KLOOSTRIMETSA TEE 57A JA  
LEPIKU TEE 2A KVARTALI  
DETAILPLANEERING