


PIRITA LINNAOSA, MAARJAMÄE ASUM

II EHTUSJÄJEEKORRA KRUNDIJAOTUSPLAAN
MAARJAMÄE REKONSTRUEERITAVATE ELAMUPIIRKONDADE
DETAILPLANEERIMISE PROJEKTI ALUSEL

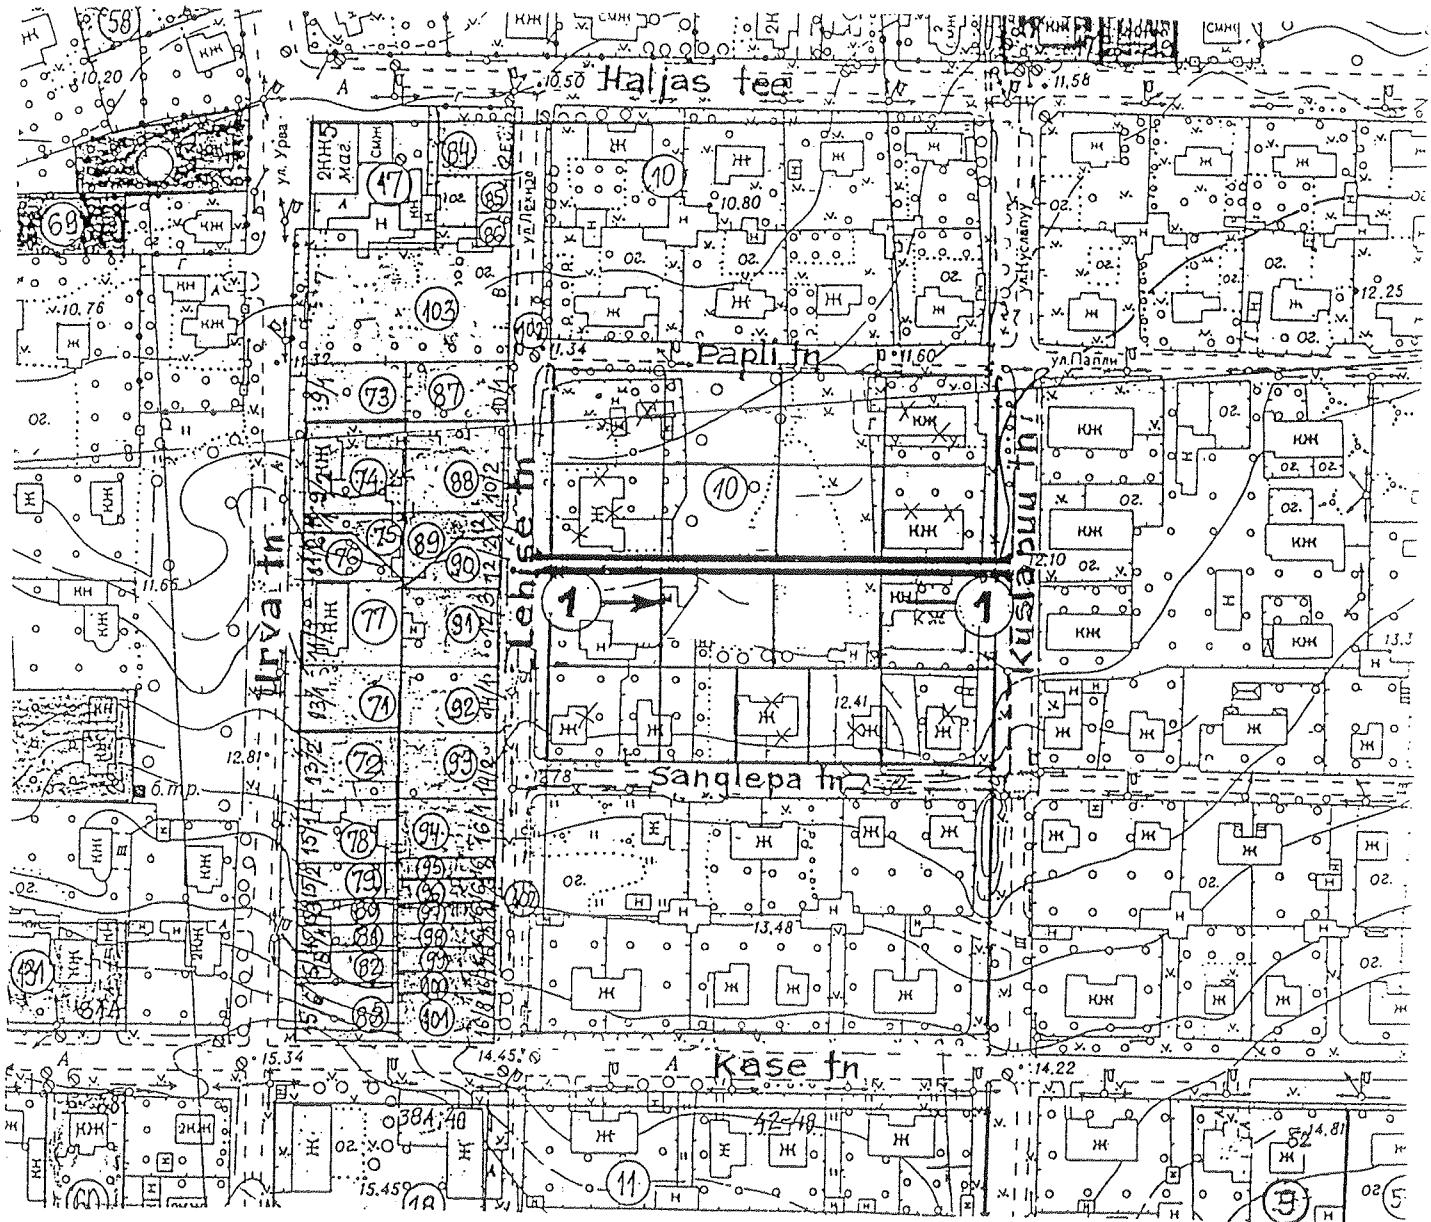

Pos. 1 - Nulu tänav

Toomas Sepp
Linnasekretär