


## PIRITA LINNAOSA, KOSE ÄSUM

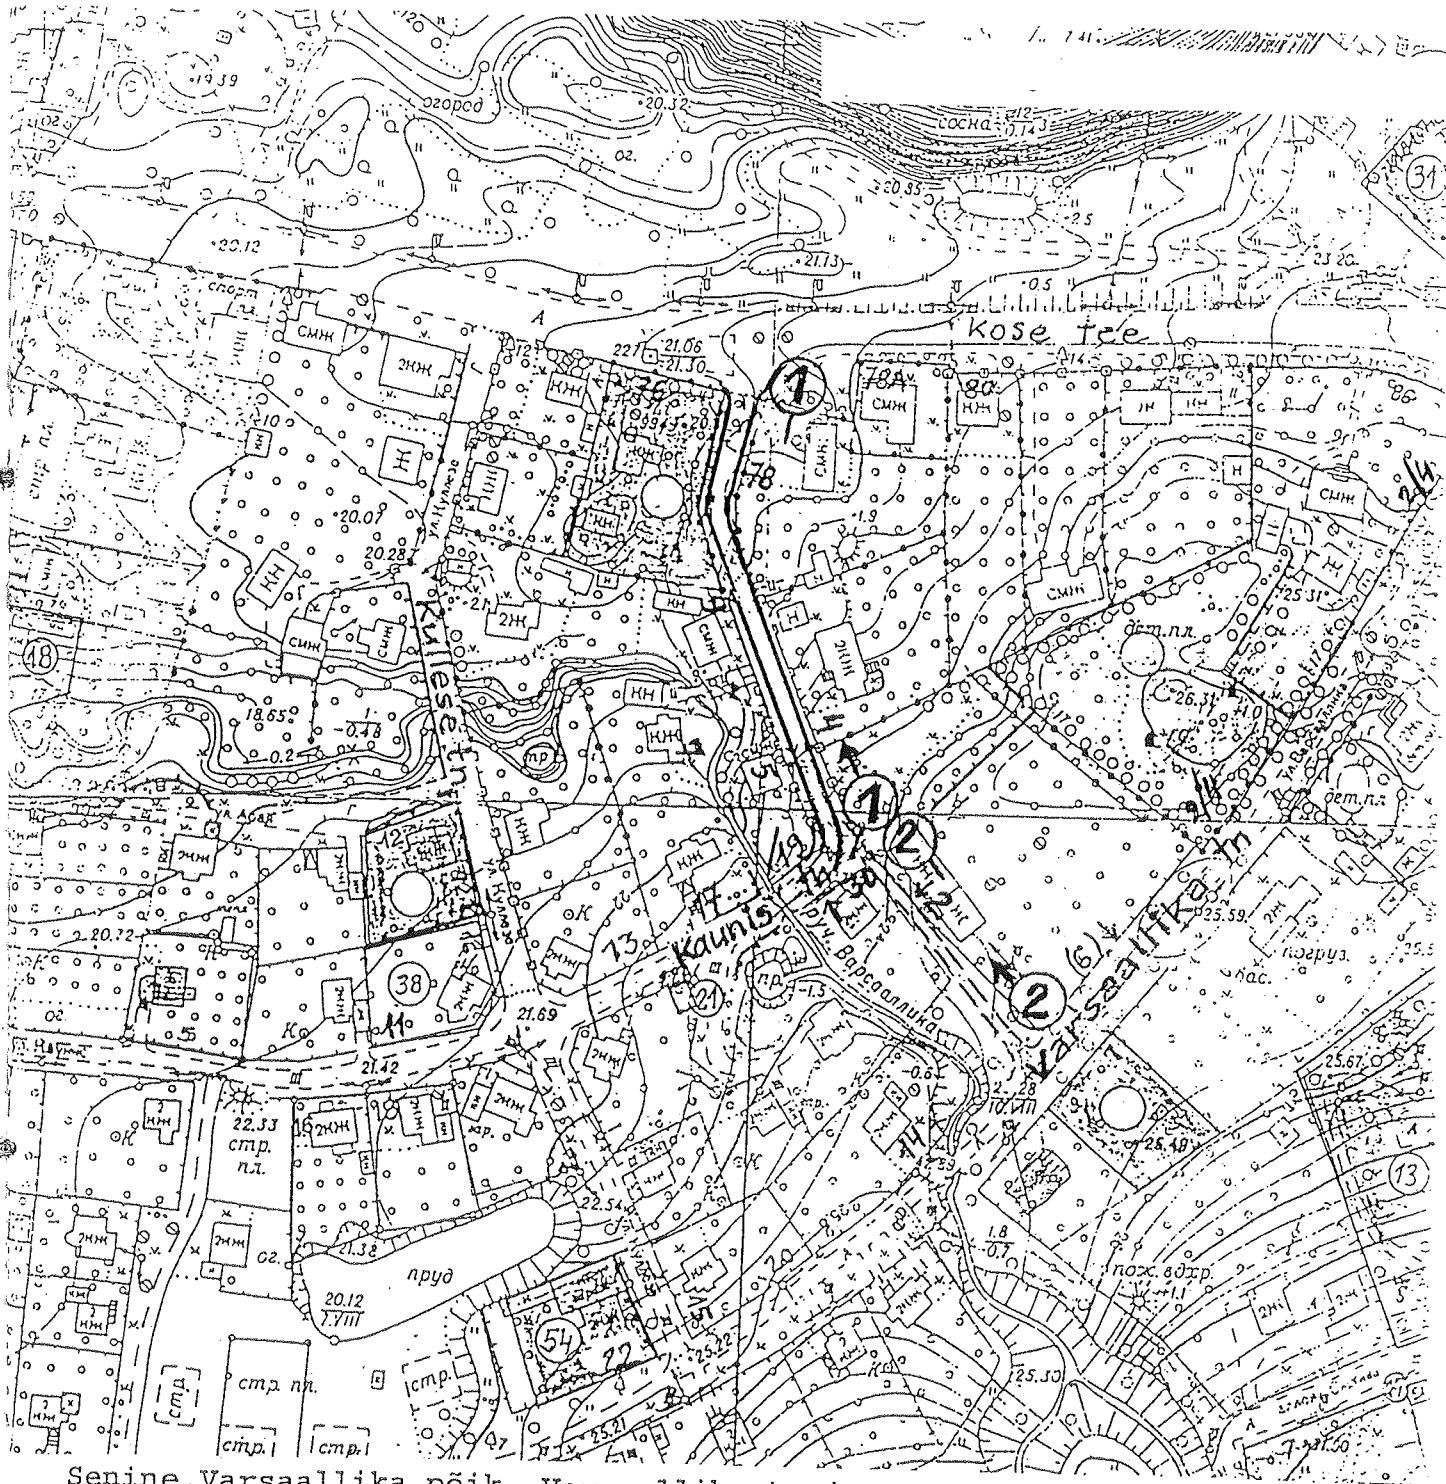

Senine Varsaallika põik Varsaallika tn ja Kose tee vahel:

- pos.1 Kauni tn senise lõpu ning Kose tee vaheline asfalteeritud, sõidetav osa - muudetav Kauni tn pikenduseks;
- pos.2 Varsaallika ja senise Kauni tn lõpu vahel jalgrajana esinev osa - nimeta jäetav osa.

Toomas Sepp  
Linnasekretär