


Võru linna ühisveevärgi ja -kanalisatsiooni arendamise kava aastateks 2019-2031

Joonise nr: 2

Võru linna ühiskanalisatsiooni asendiplaan

Mõõtkava: 1:18 000

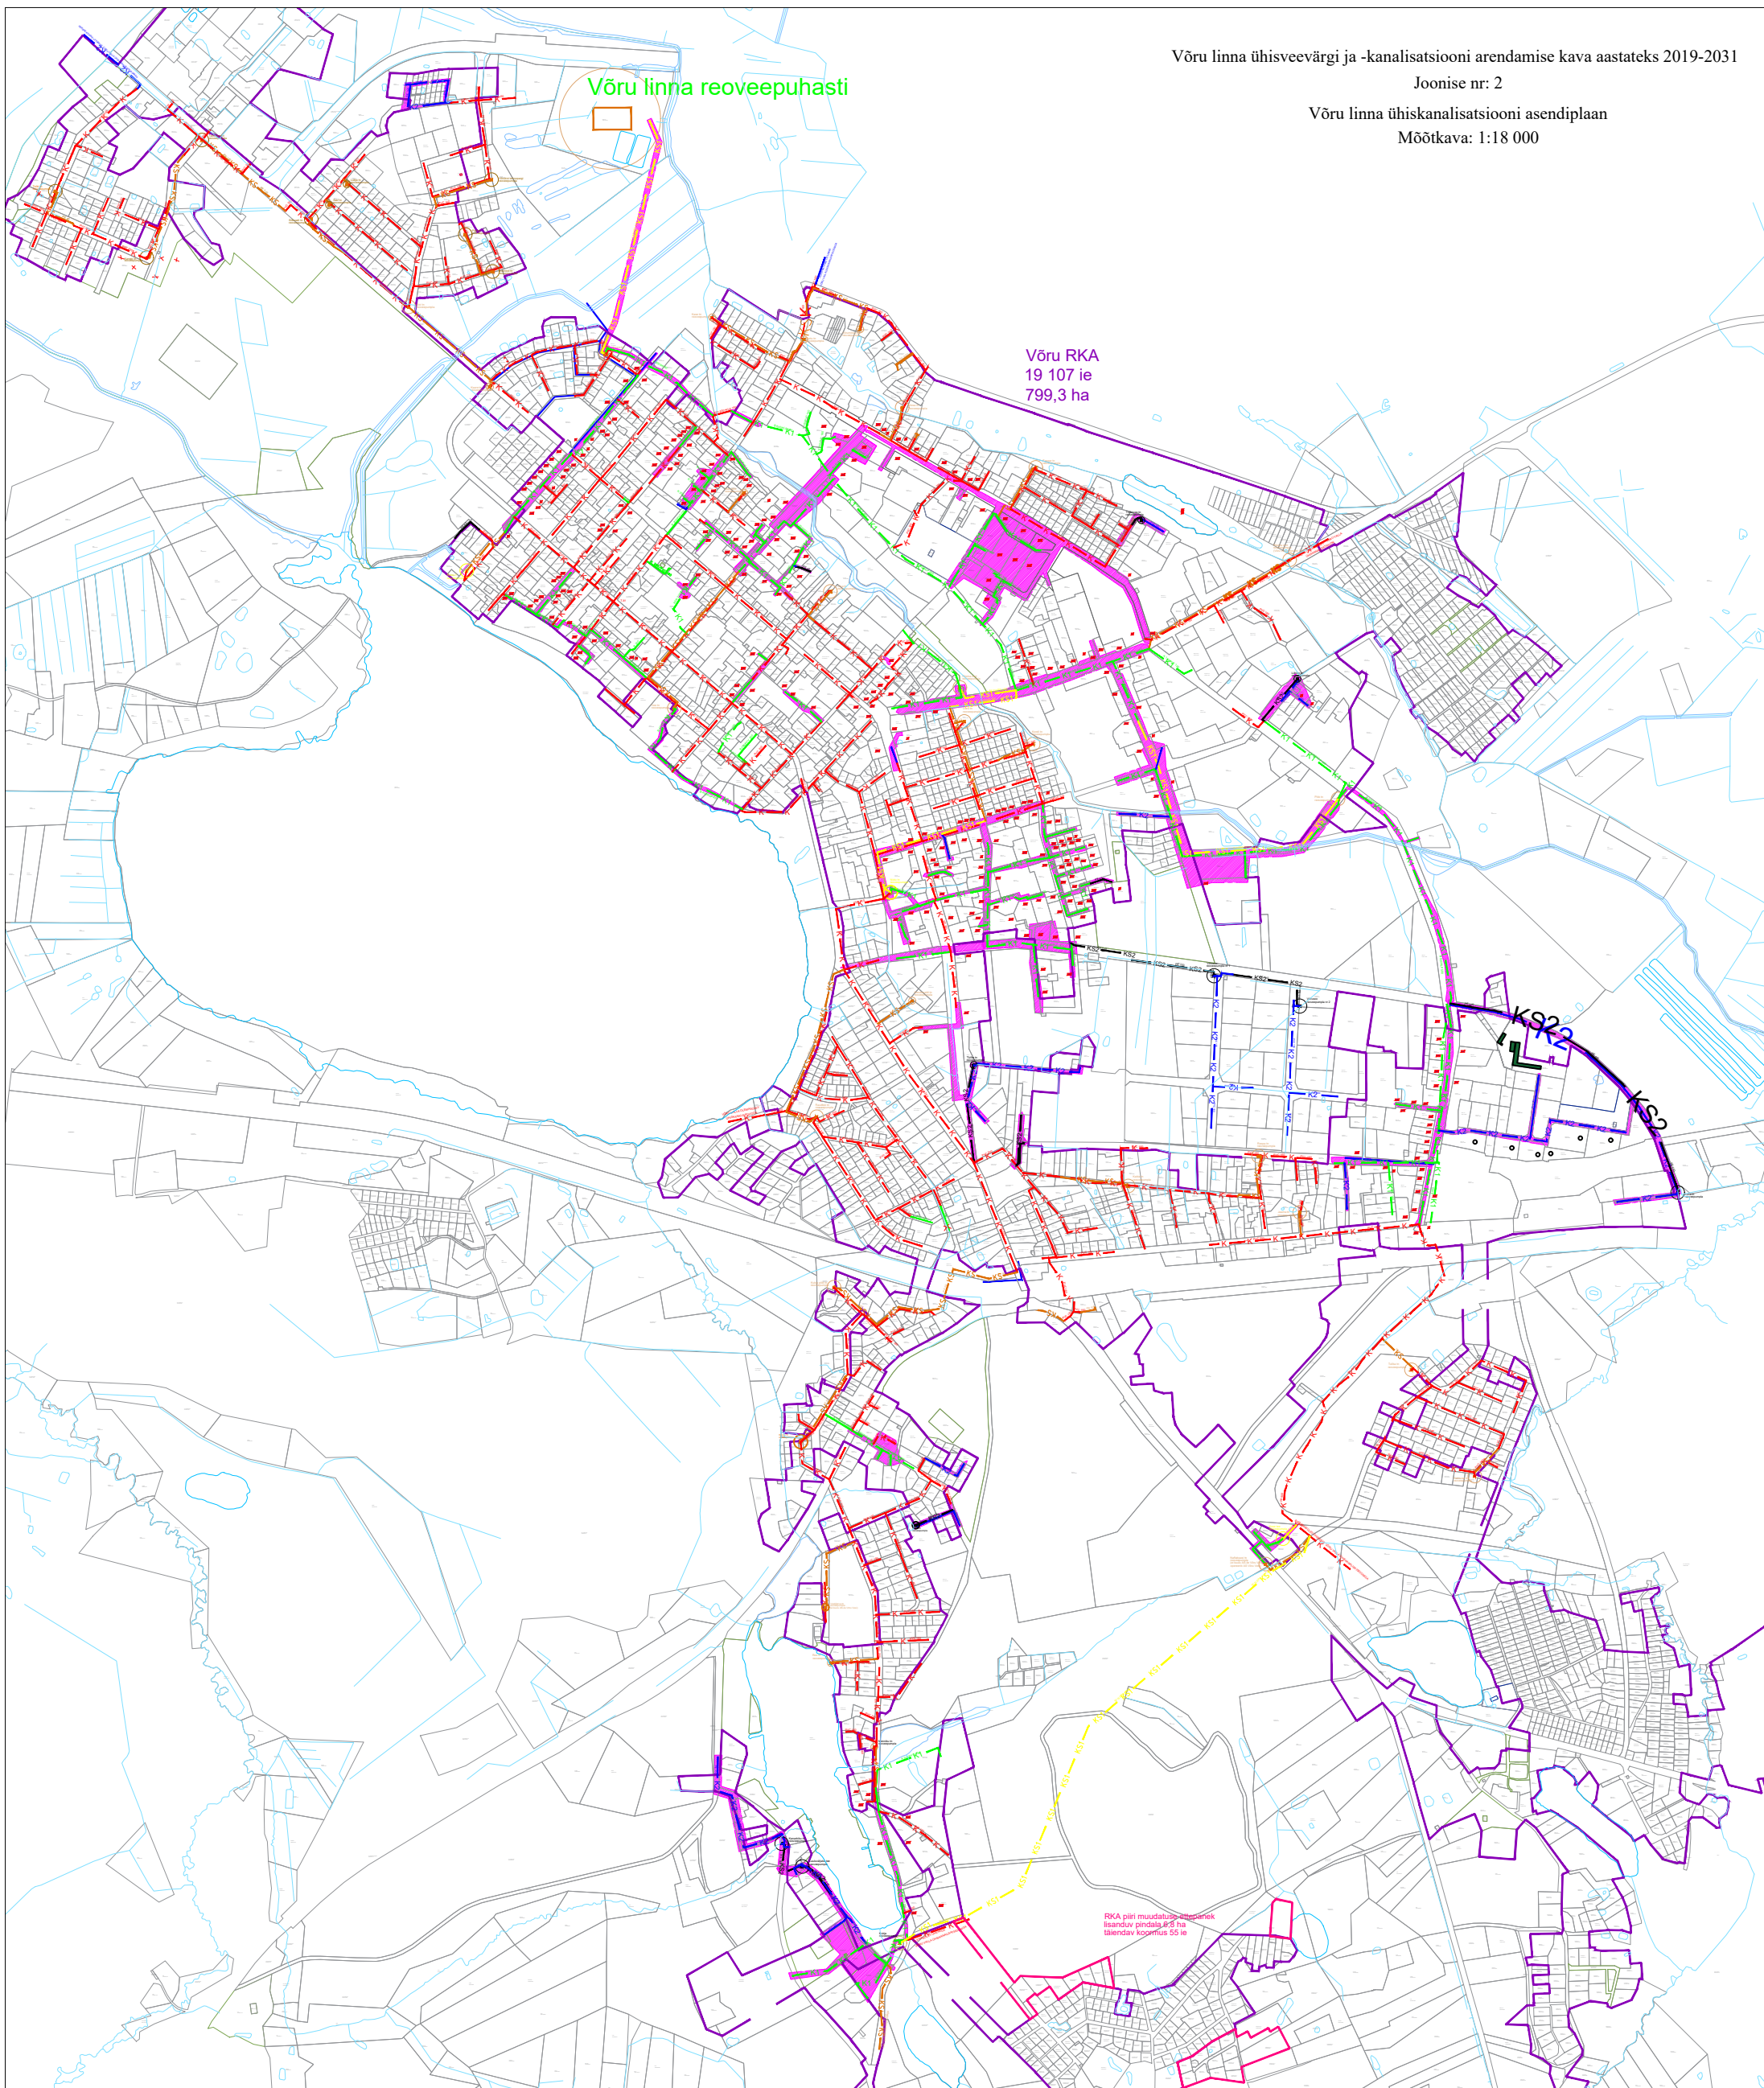

Leppemärgid

- K — K — OLEMASOLEV ISEVOOLNE KANALISATSIOONITORUSTIK
- KS — KS — OLEMASOLEV SURVEKANALISATSIOONITORUSTIK
- K1 — K1 — REKONSTRUEERITAV ISEVOOLNE KANALISATSIOONITORUSTIK
- KS1 — REKONSTRUEERITAV SURVEKANALISATSIOONITORUSTIK
- K2 — K2 — PERSPEKTIIVNE ISEVOOLNE KANALISATSIOONITORUSTIK
- KS2 — PERSPEKTIIVNE SURVEKANALISATSIOONITORUSTIK

Aasa tn reoveepumpla

PVC 200

Toome tn reoveepumpla

EHITATAV REOVEEPUMPLA TORUSTIKU MATERJAL/LÄBIMÕÖT [mm] KINNISTU PIIR

ÜF PROGRAMI RAAMES TEOSTATAVAD TEGEVUSED
 REKONSTRUEERITAV REOVEEPUMPLA
 REOVEEKOGUMISALA PIIR
 REOVEEKOGUMISALA MUUDATUSE ETTEPANEK