


VÄLJAVÕTE SINDI LINNA PLAANIST M 1:2000

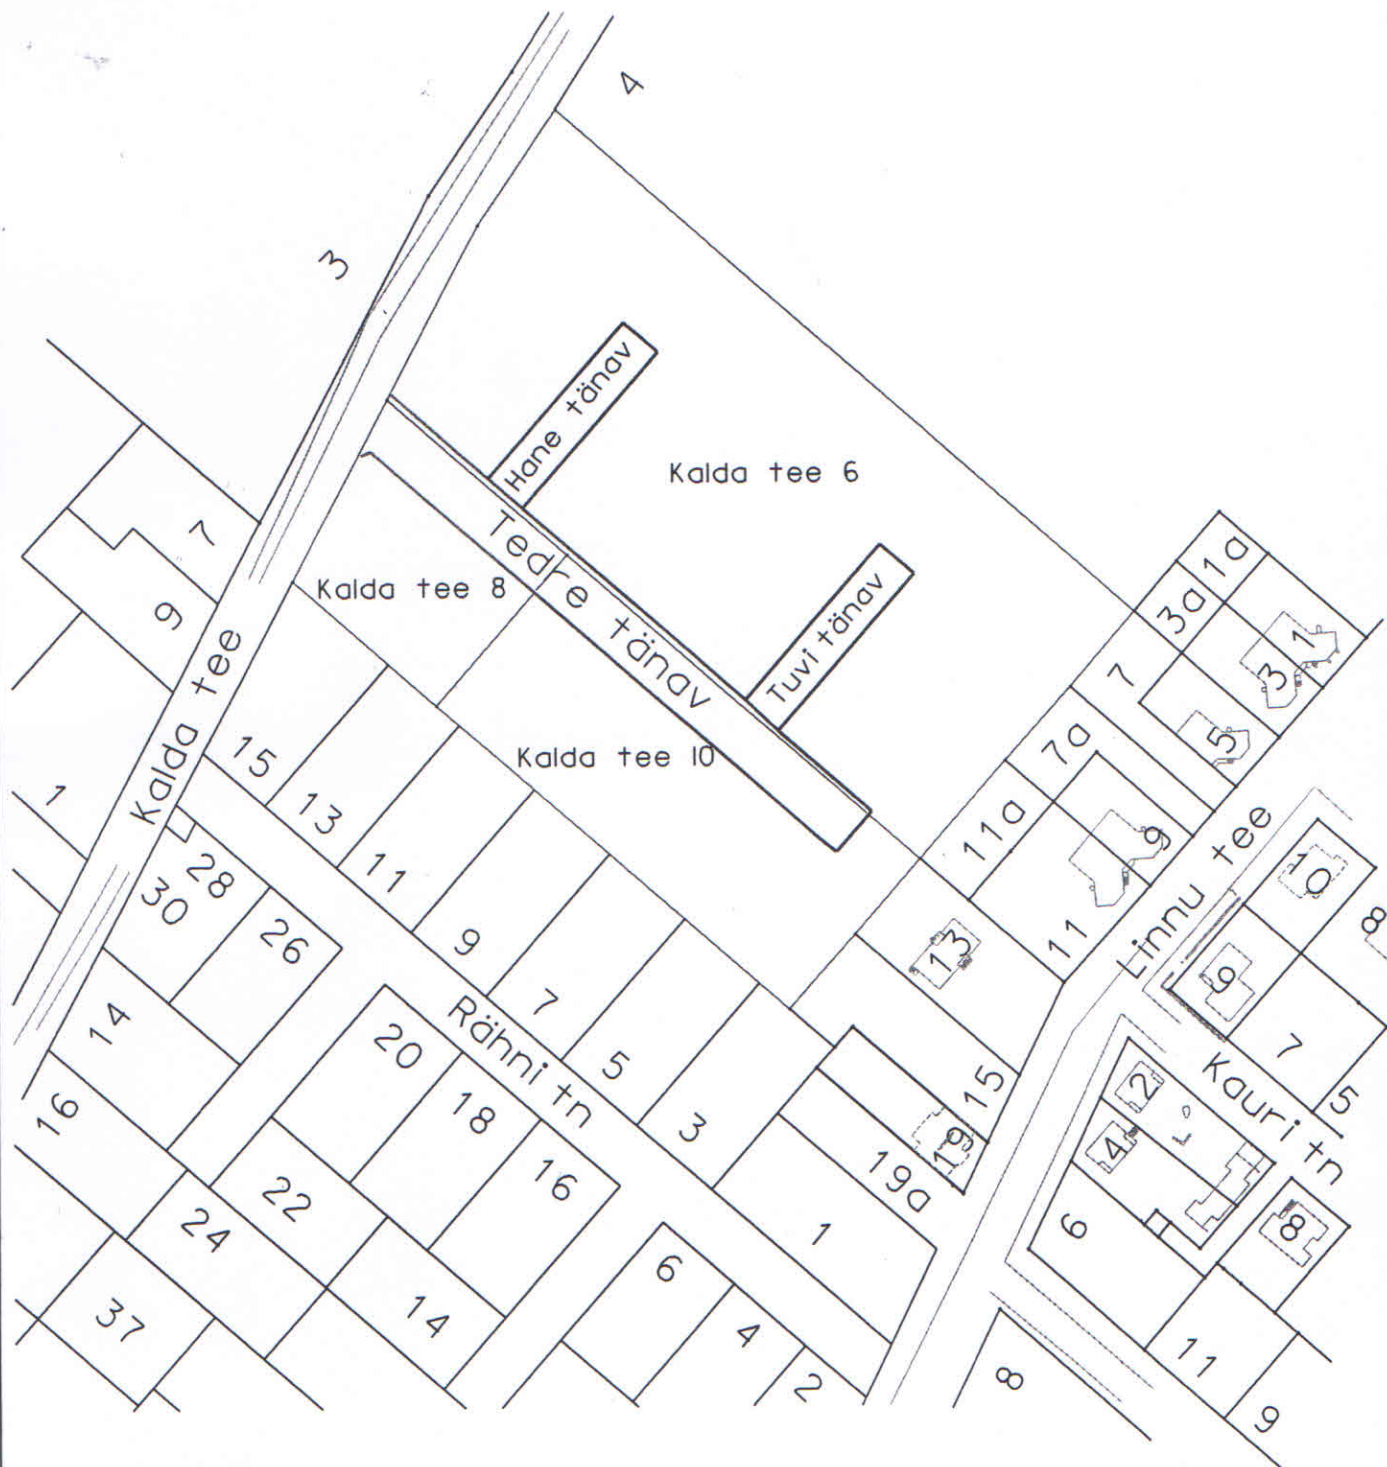

Leppenärgid:

———— Kalda tee 6, 8, 10 kinnistute piirid

Koostas:

Alari Salus "08." mai 2008.a
Sindi Linnavalitsuse geomaatik