


LEPPEMÄRGID

- Minimaalne lubatud uue krundi suurus m²-tes üksikelamu krundil
- Ala piir
- Tootmisala, mis seab piirangud elamuehitusele
- Raudtee tunneli reservala
- Üldplaneeringu järgsed EHR aladel on minimaalne krundi suurus 3300 m²

1200

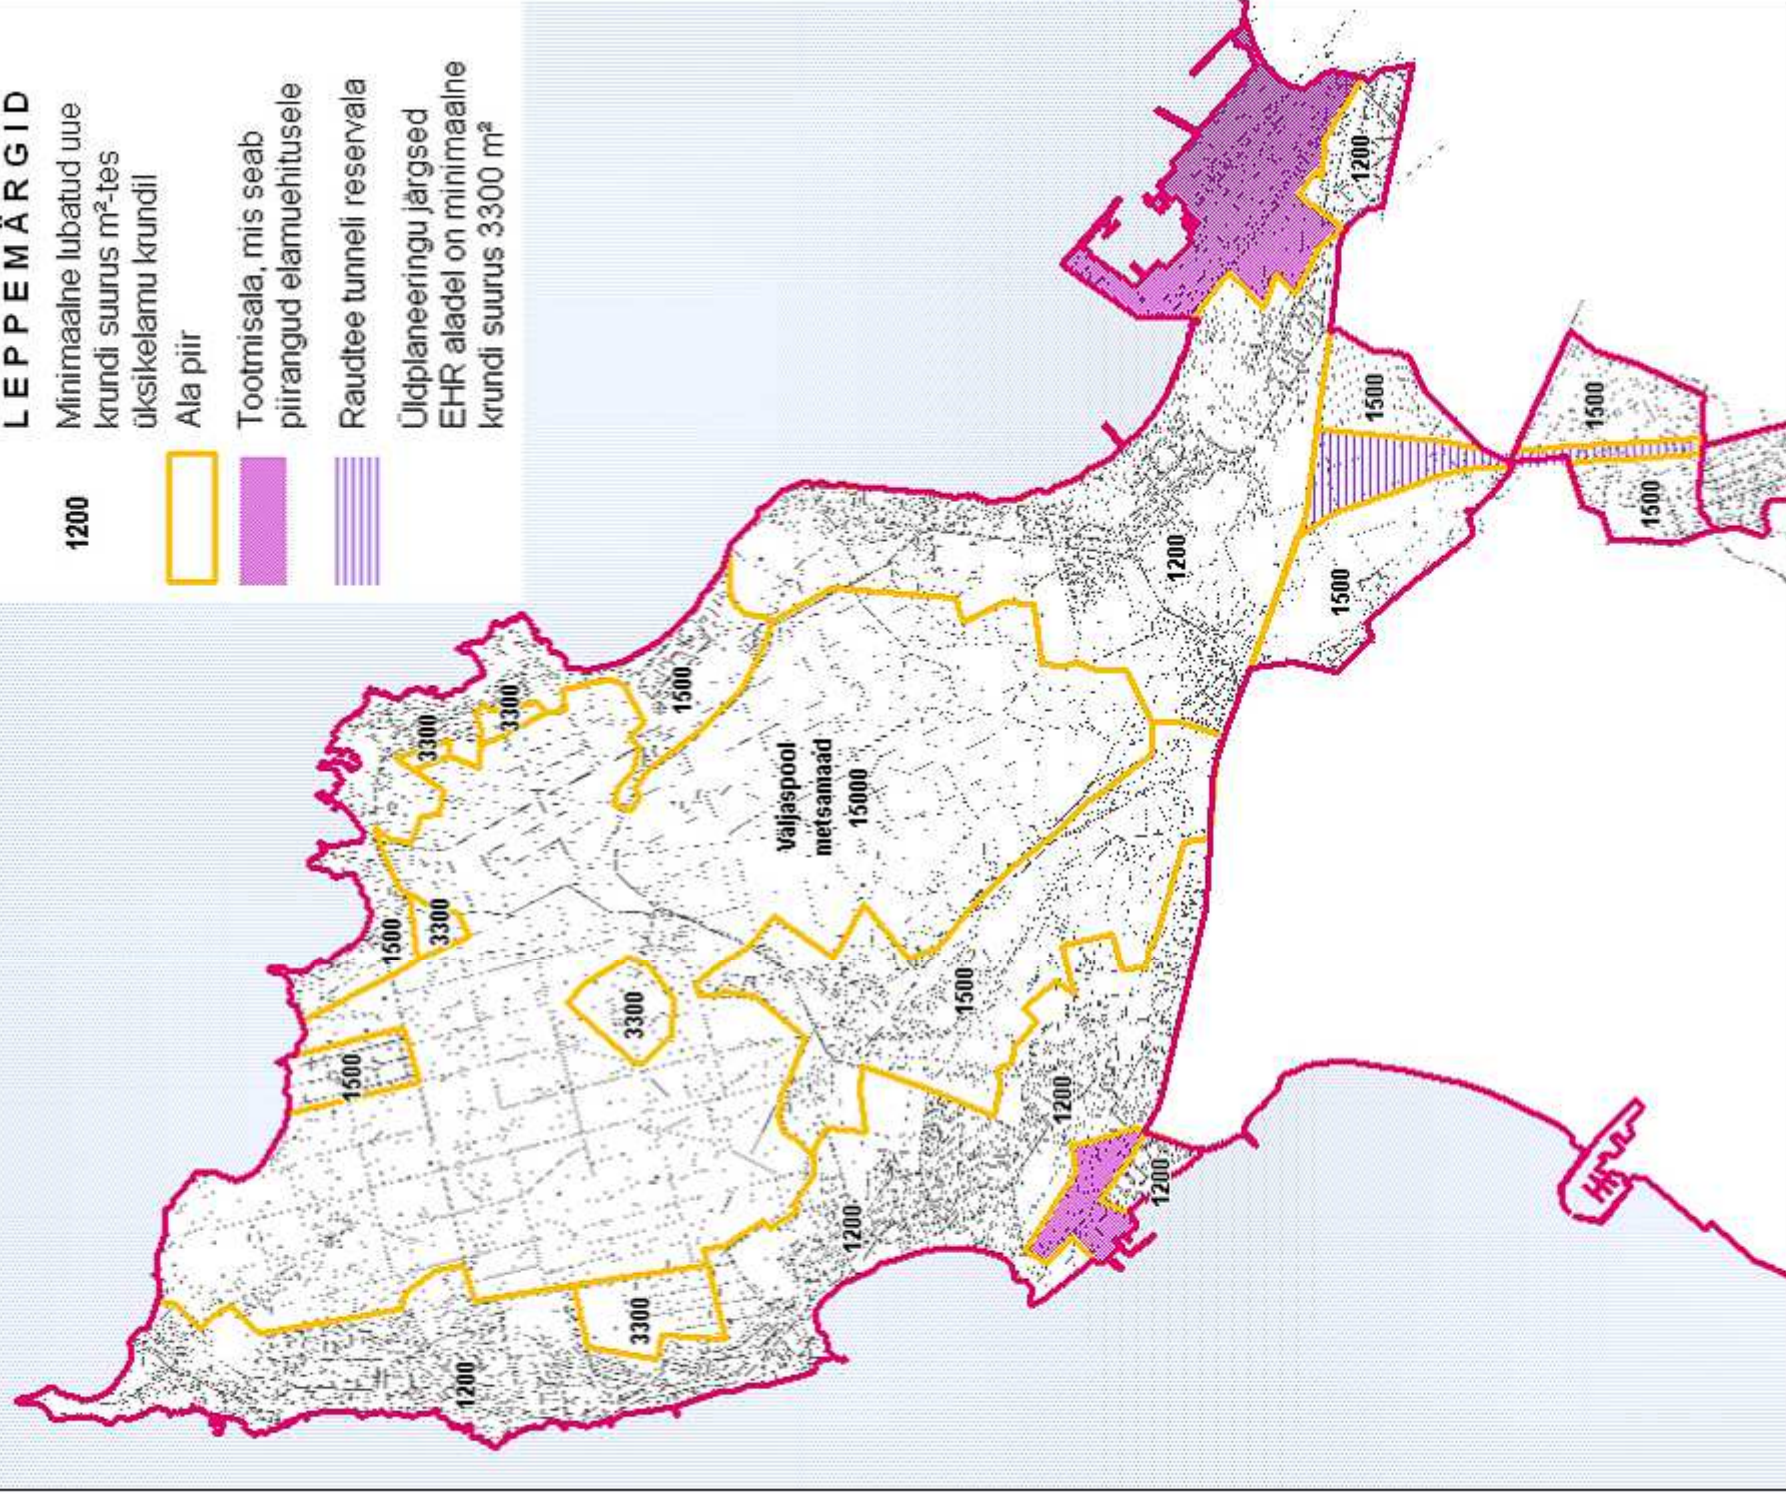

Skeem: Elamuehituse piirkonnad (kehtib koos Viimsi valla mandriosa üldplaneeringu kaardiga)