




PAIDE LINN

Üldplaneering aastani 2010

LEPPEMÄRGID

- - olemasolevad bensini tanklad
- - perspektiivsed bensini tanklad

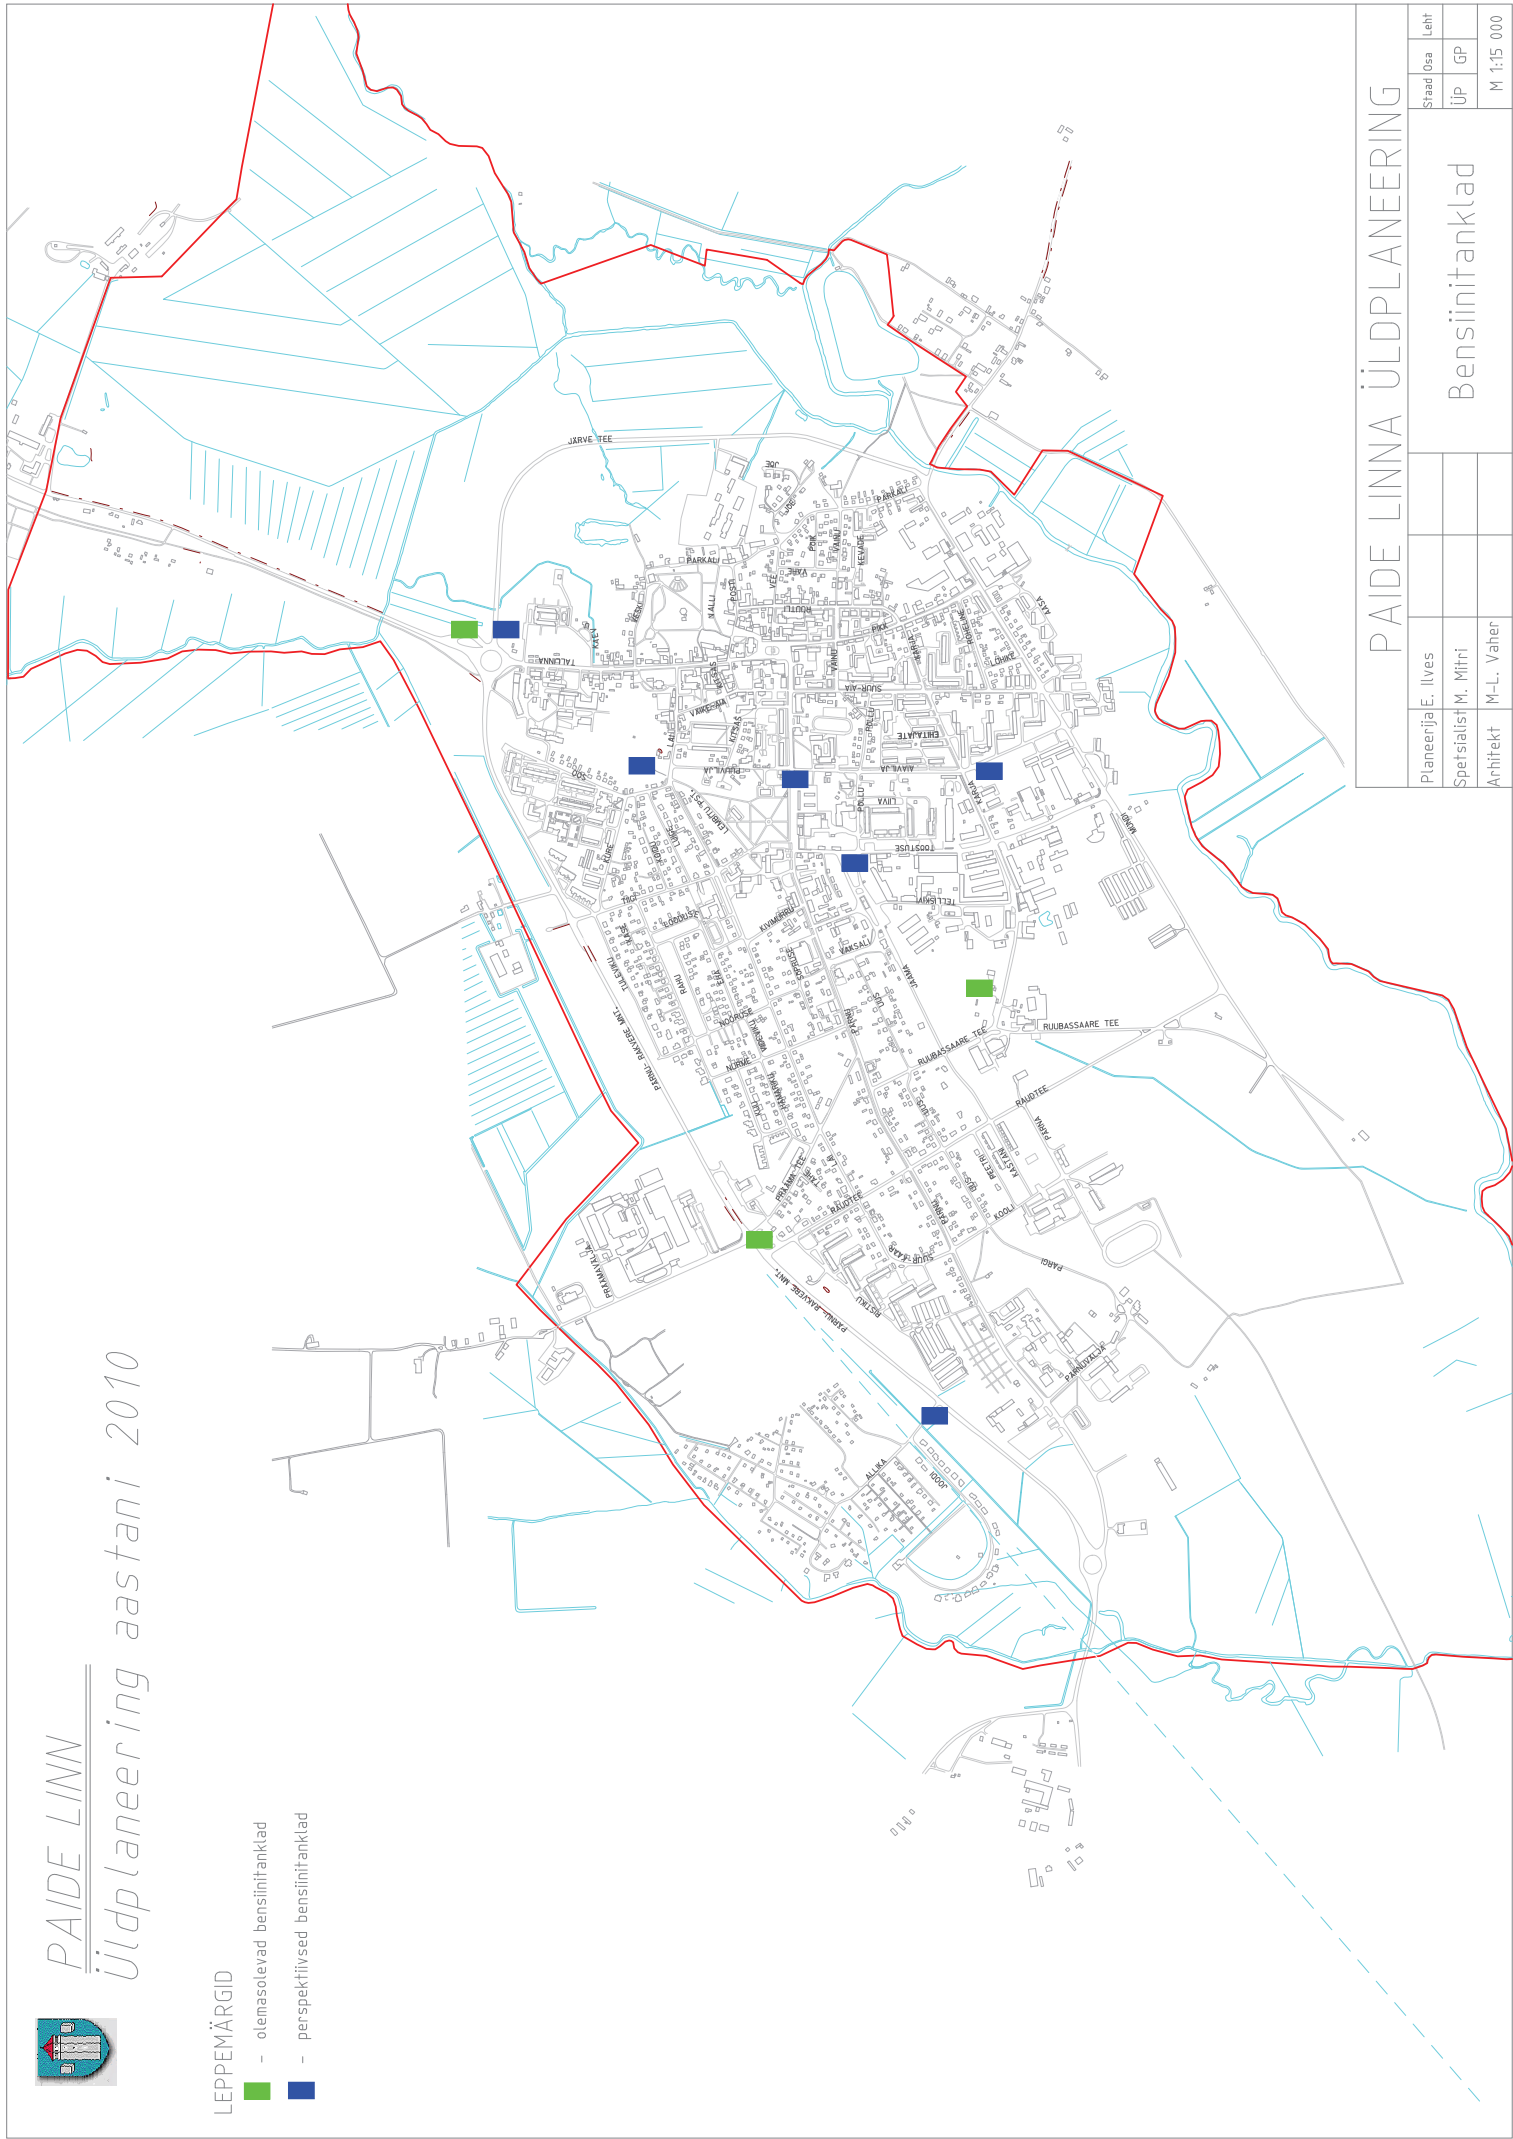

PAIDE LINNA ÜLDPLANEERING

Planeerija E. Ilves	Staad'Osas	Leht
Spetsialist M. Mitrri	ÜP	GP
Arhitekt M.-L. Vahter	Bensini tanklad	
M 1:15 000		