




# PAIDE LINN

## Üldplaneering aastani 2010

### LEPPEMÄRGID

- perspektiivsed jalgrattateed, mis märgistatakse olemasolevale sõidu- või kõnniteele
- perspektiivsed jalgrattateed, mis ehitatakse eraldi jalgrattateena
- olemasolevad jalgrattateed
- probleemsed kohad jalgrattatee rajamisel
- olemasolevad mänguväljakud
- perspektiivsed mänguväljakud

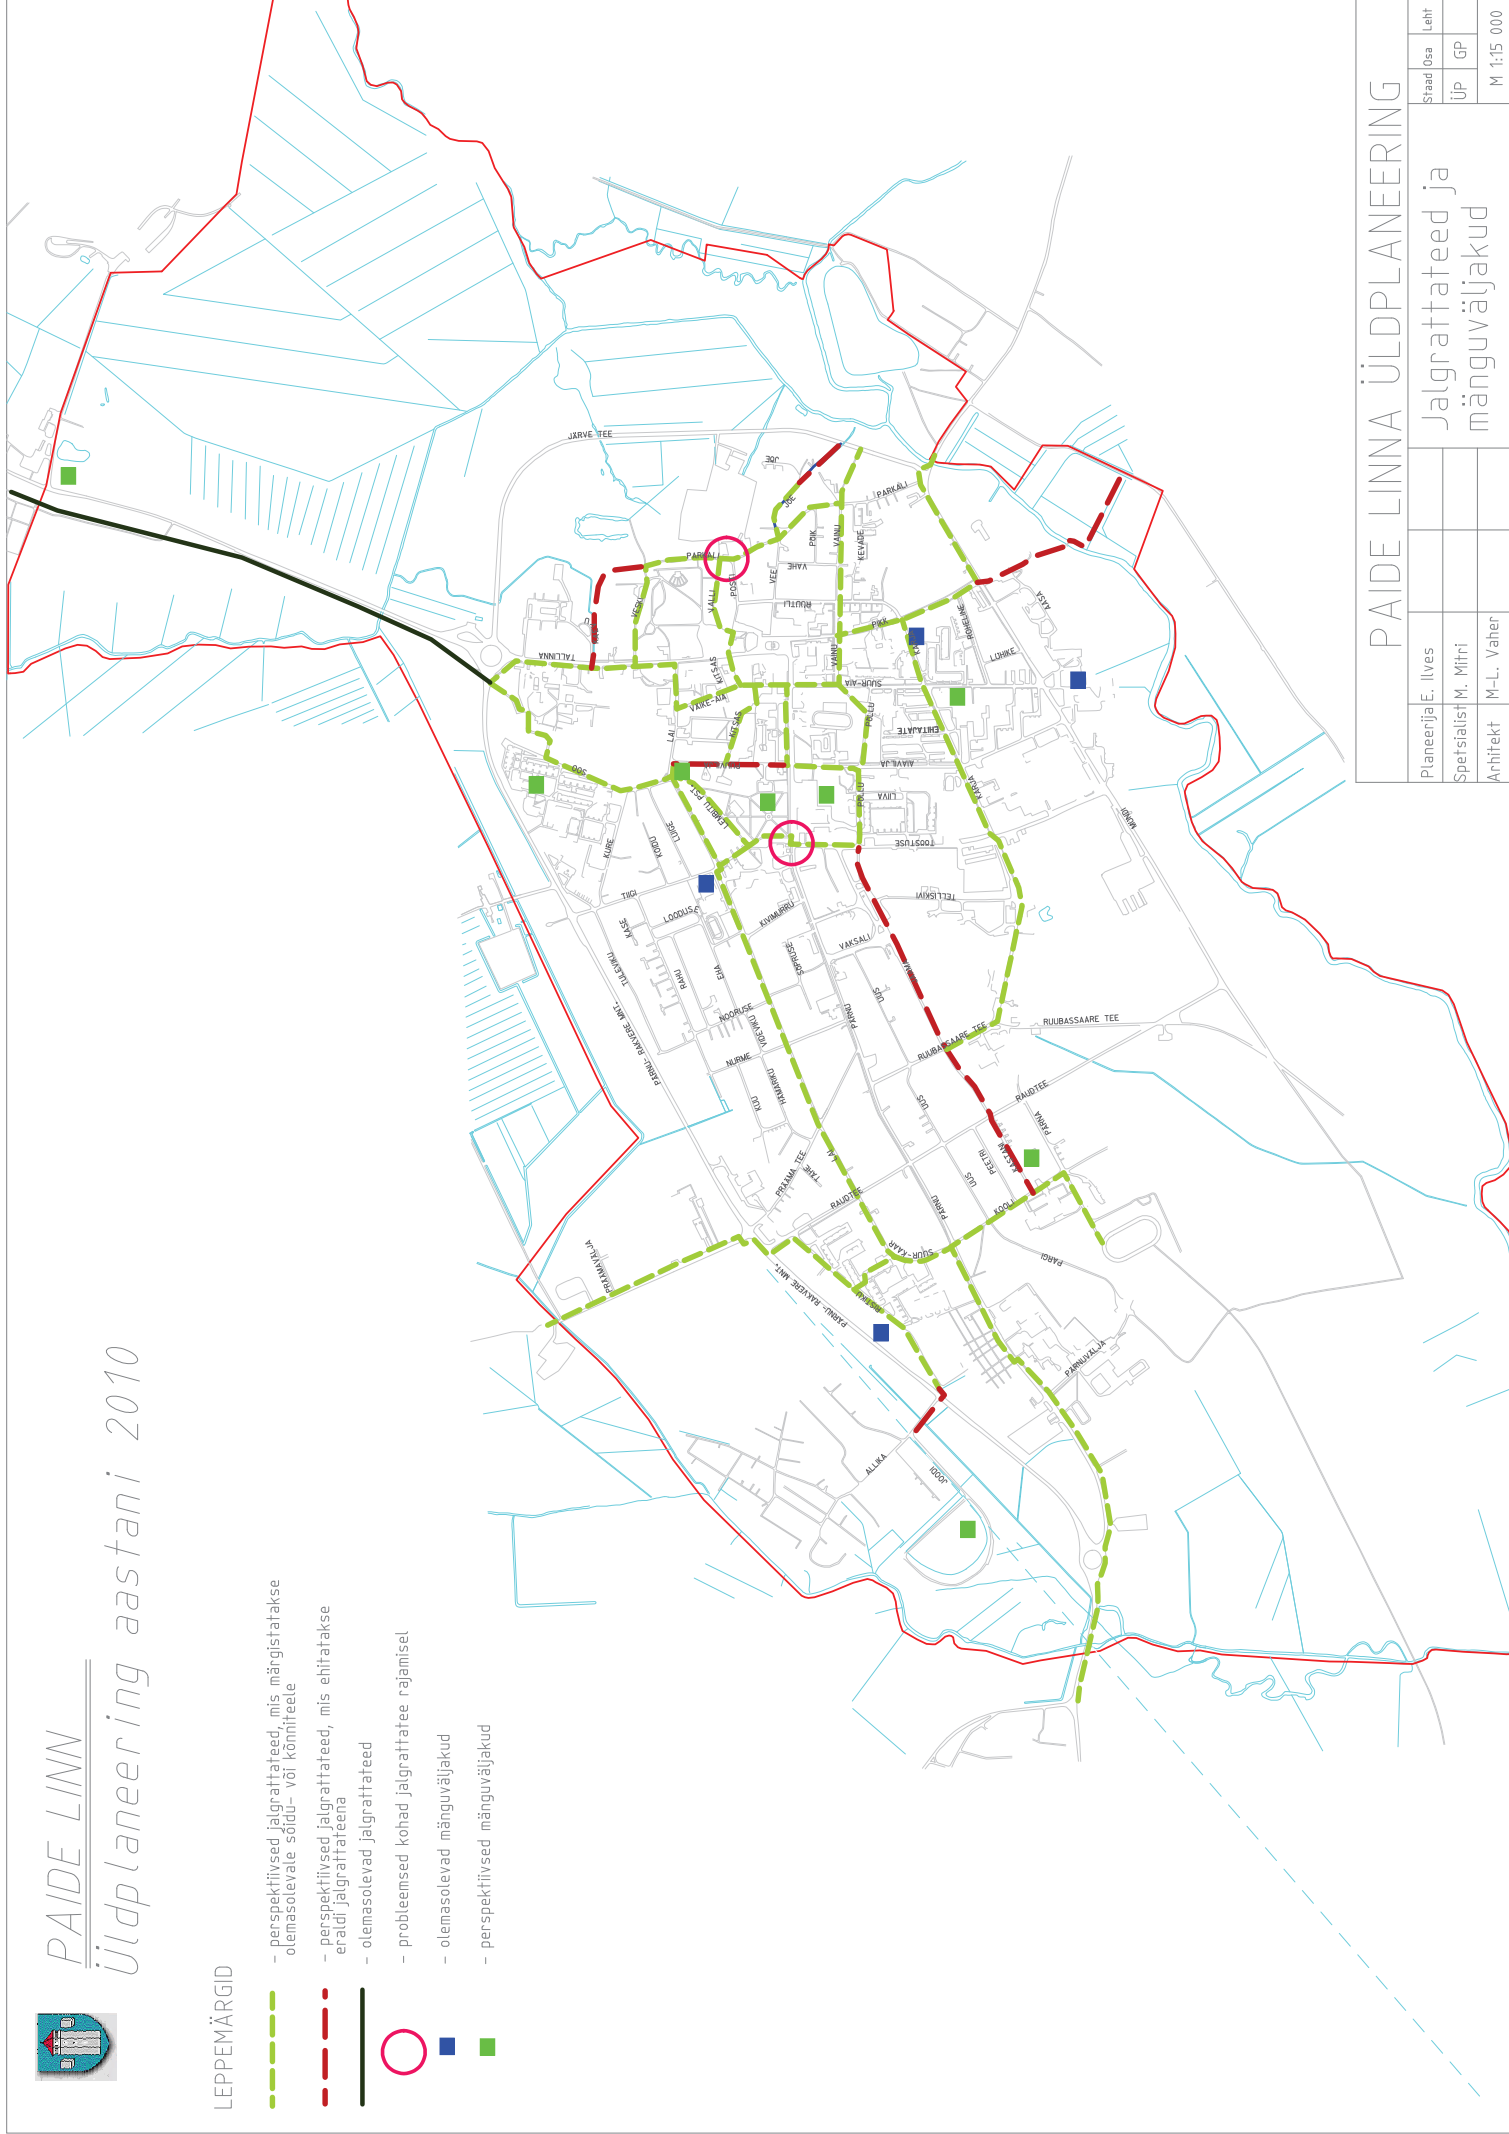

## PAIDE LINNA ÜLDPLANEERING

Planeerija E. Ilves	Staad'Osas Leht
Spetsialist M. Mitri	ÜP GP
Arhitekt M.-L. Vahter	M 1:15 000

Jalgrattateed ja  
mänguväljakud