


PAIDE LINN

Üldplaneering aastani 2010

- tootmismaa
- ärimaa
- äri- ja tootmismaa

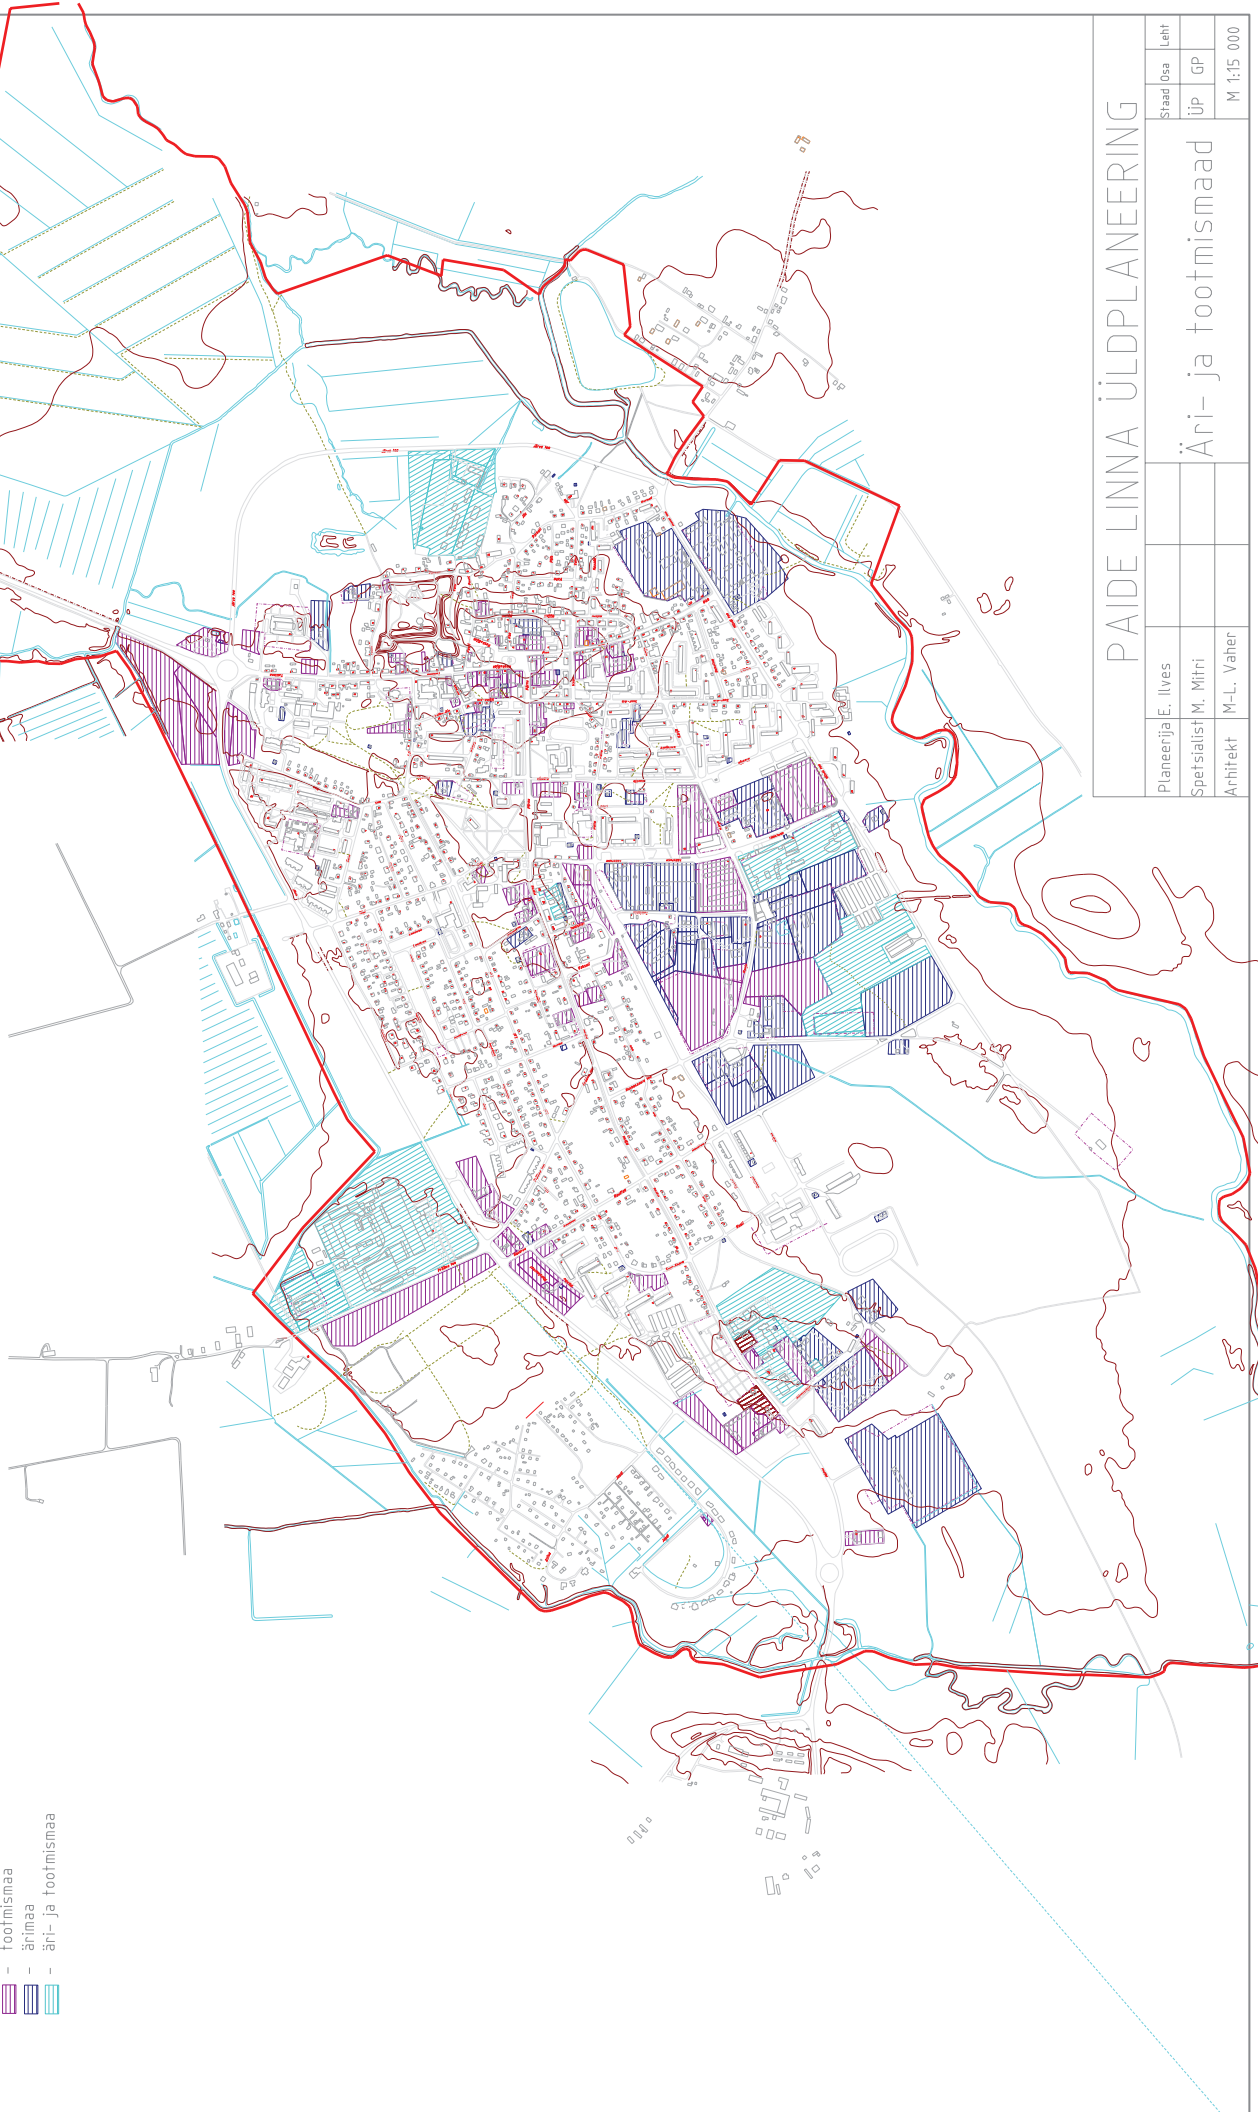

PAIDE LINNA ÜLDPLANEERING

Planeerija E. Ilves
Spetsialist M. Mitri
Arhitekt M.-L. Väher

Staad Osa Leht
ÜP GP
M 1:15 000

Äri- ja tootmismaad