




PAIDE LINN

Üldplaneering aastani 2010

- elumaa
- korruse lamumaa
- äri-maa
- tootli-maa
- äri-maa-tootli-maa
- sotsiaalmaa
- transpordimaa
- riigikaitsemaa
- maatundusmaa
- suptrendamamaa
- üldmaa
- veekogude maa

- perspektiivne tee
- jaotustänav (kvartali sisene tänav)
- põhitänav (linnaosa kvartaleid ja linnaosi ühendav tänav)
- megaltraatänav (keskusi ja linnaosi ühendav tänav)
- riigimaantee
- perspektiivne parkla

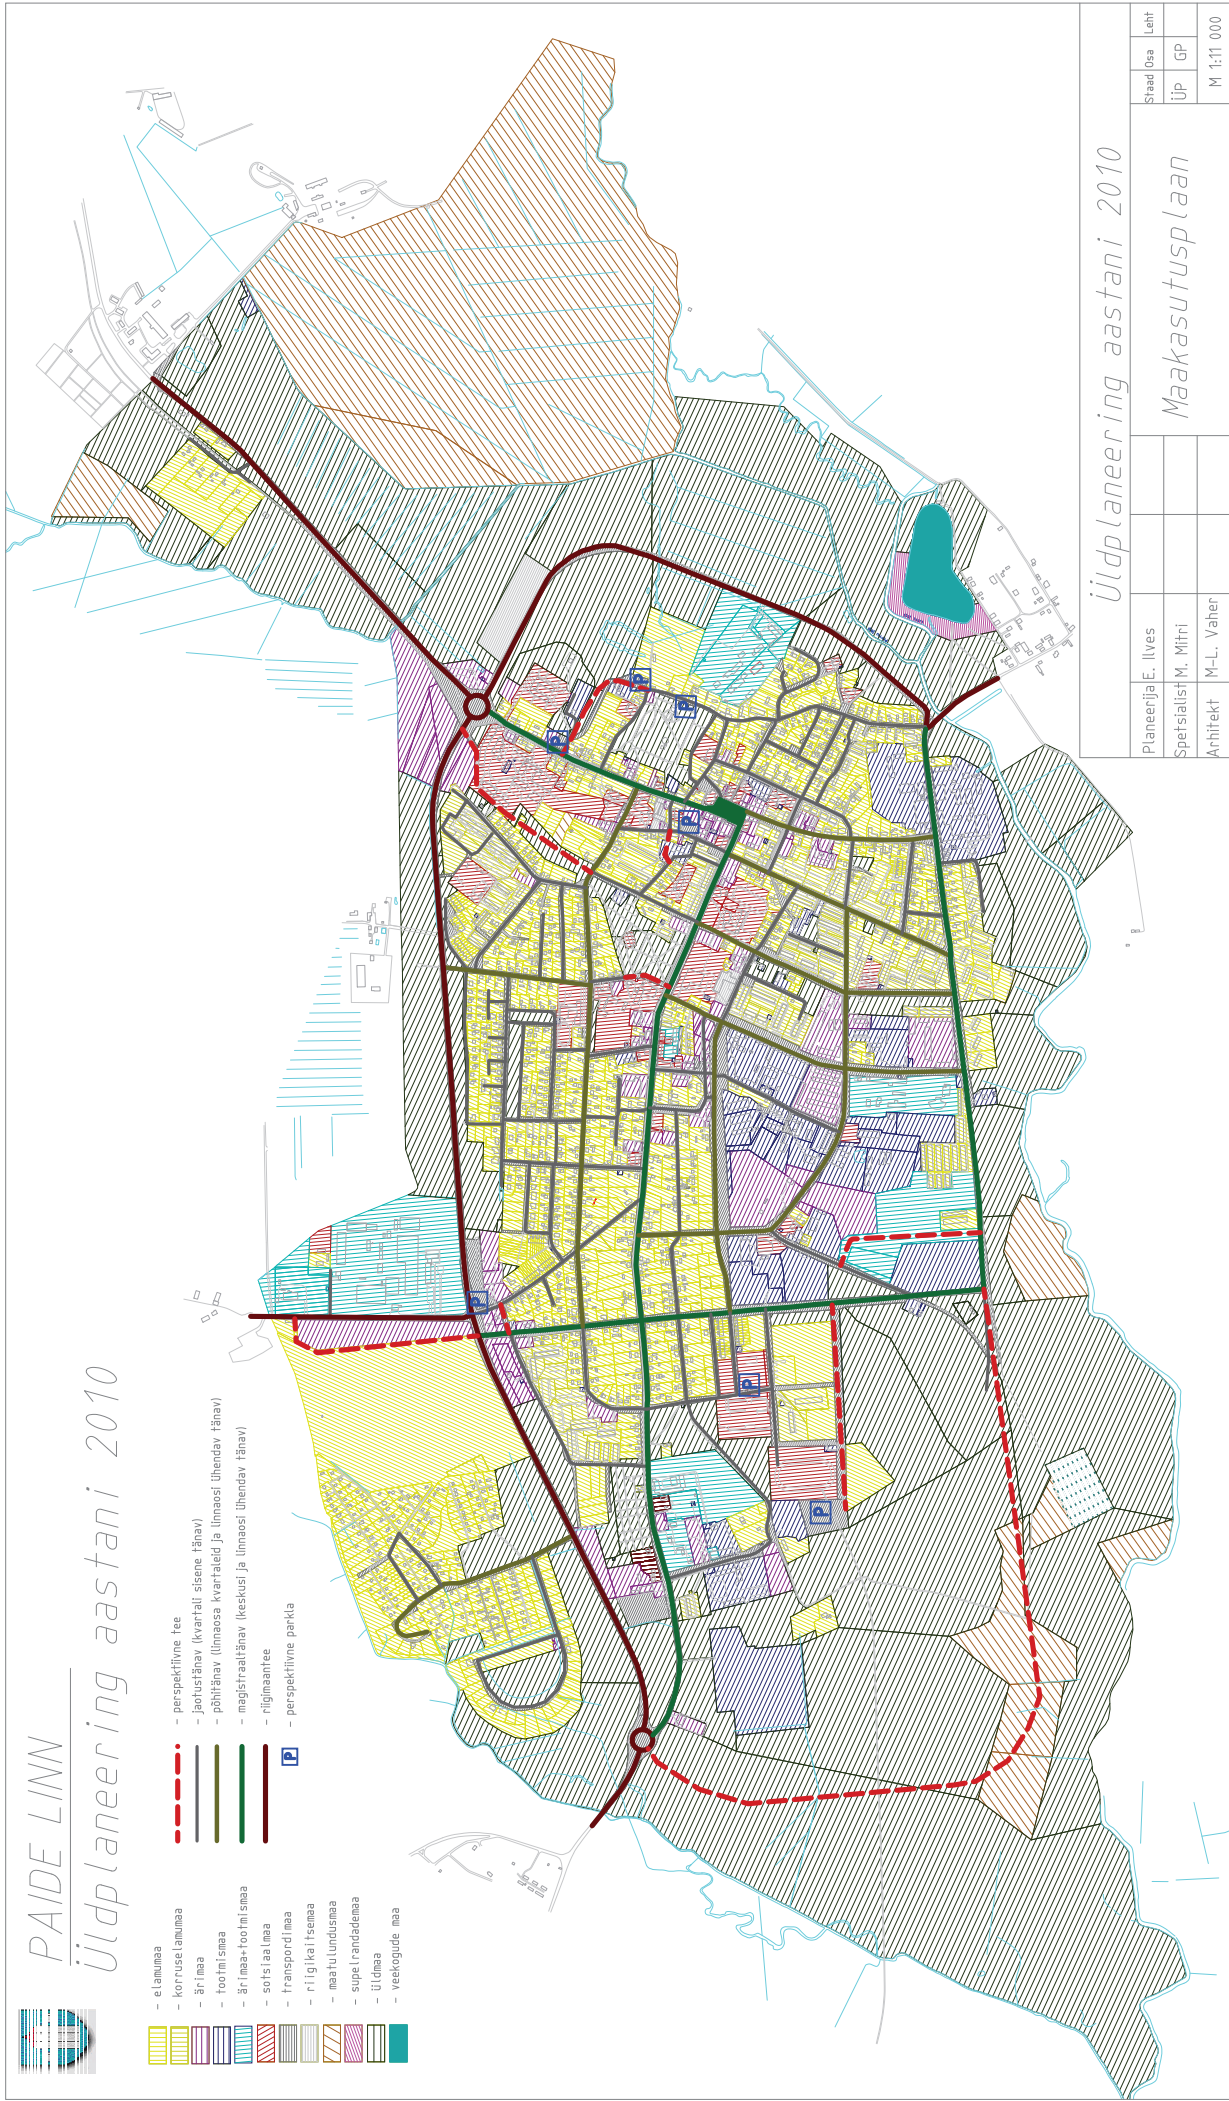

Üldplaneering aastani 2010

Planeerija:	E. Ilves	Staad Osa:	Leht
Spetsialist:	M. Mihri	ÜP:	GP
Arhitekt:	M-L. Vaher	M 1:11 000	

Maakasutusplaan