


Persp. Raademetsa ÜVK piirkond

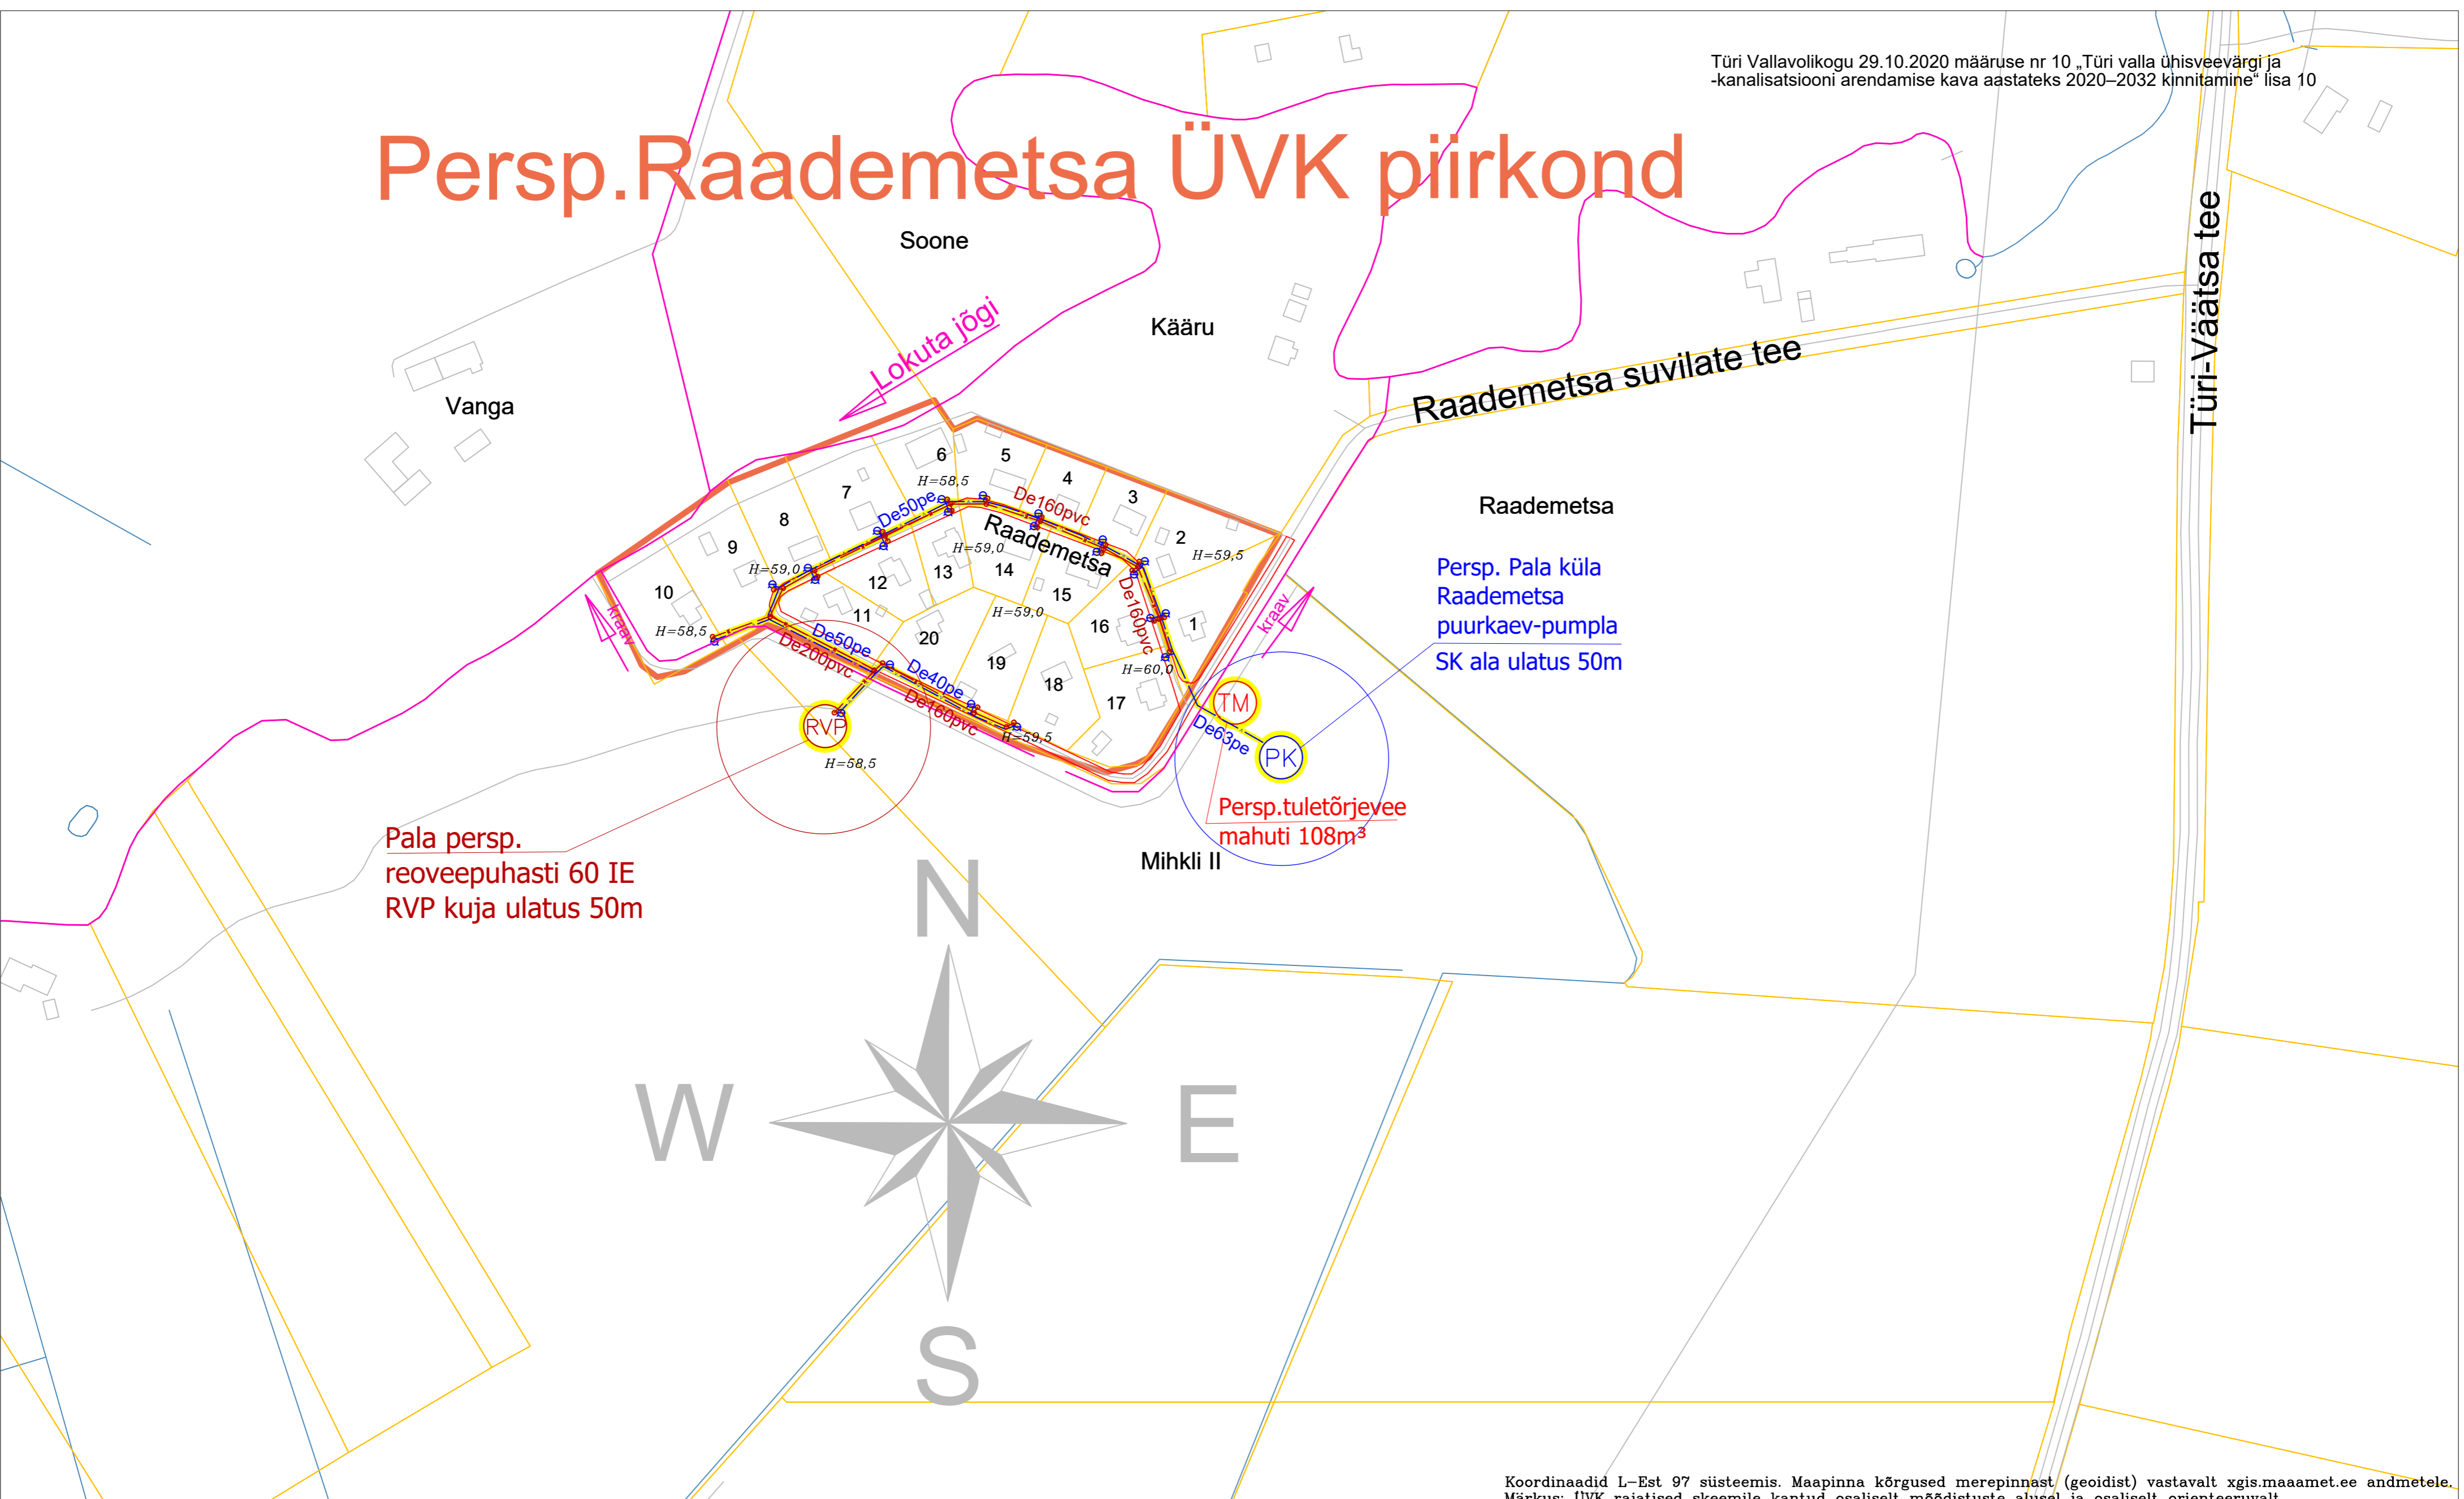

Pala persp. reoveepuhasti 60 IE RVP kuja ulatus 50m

Persp. Pala küla Raademetsa puurkaev-pumpla SK ala ulatus 50m

Persp. tuletõrjeweemahuti 108m³

Koordinaadid L-Est 97 süsteemis. Maapinna kõrgused merepinnast (geoidist) vastavalt xgis.maaamet.ee andmetele. Märkus: ÜVK rajatised skeemile kantud osaliselt mõõdistuste alusel ja osaliselt orienteeruvalt.

L E G E N D	veetorustik		tuletõrje		kanalisatsioon		kraav		muud	
	De110	De110	TH	TM	De160	P De160	P De110	kraav	KAH-2	projekt number
	olemasolev	rekonstrueeritav	olemasolev	rekonstrueeritav	olemasolev	rekonstrueeritav	olemasolev	rekonstrueeritav		
	rekonstrueeritav	rekonstrueeritav	olemasolev	rekonstrueeritav	olemasolev	rekonstrueeritav	olemasolev	rekonstrueeritav		
	rekonstrueeritav	rekonstrueeritav	olemasolev	rekonstrueeritav	olemasolev	rekonstrueeritav	olemasolev	rekonstrueeritav		
	olemasolev	olemasolev	olemasolev	olemasolev	olemasolev	olemasolev	olemasolev	olemasolev		
	rekonstrueeritav	rekonstrueeritav	olemasolev	rekonstrueeritav	olemasolev	rekonstrueeritav	olemasolev	rekonstrueeritav		

EUROPOLIS OÜ	JÄRVAMAA, TÜRI VALD, PALA KÜLA RAADAMETSA PIIRKOND	04.05.2020.a skeem PALA
	Ühisveevärgi ja -kanalisatsiooni skeem M = 1 : 2 000	Koostas: R.Valgiste
	Türi valla ÜVK arendamise kava	Kontrollis: U.Kupp