


Kahala reoveekogumisala
30 ha, 291 IE, 9.7 IE/ha

Persp.Kahala reoveekogumisala
laiendus +2,4ha

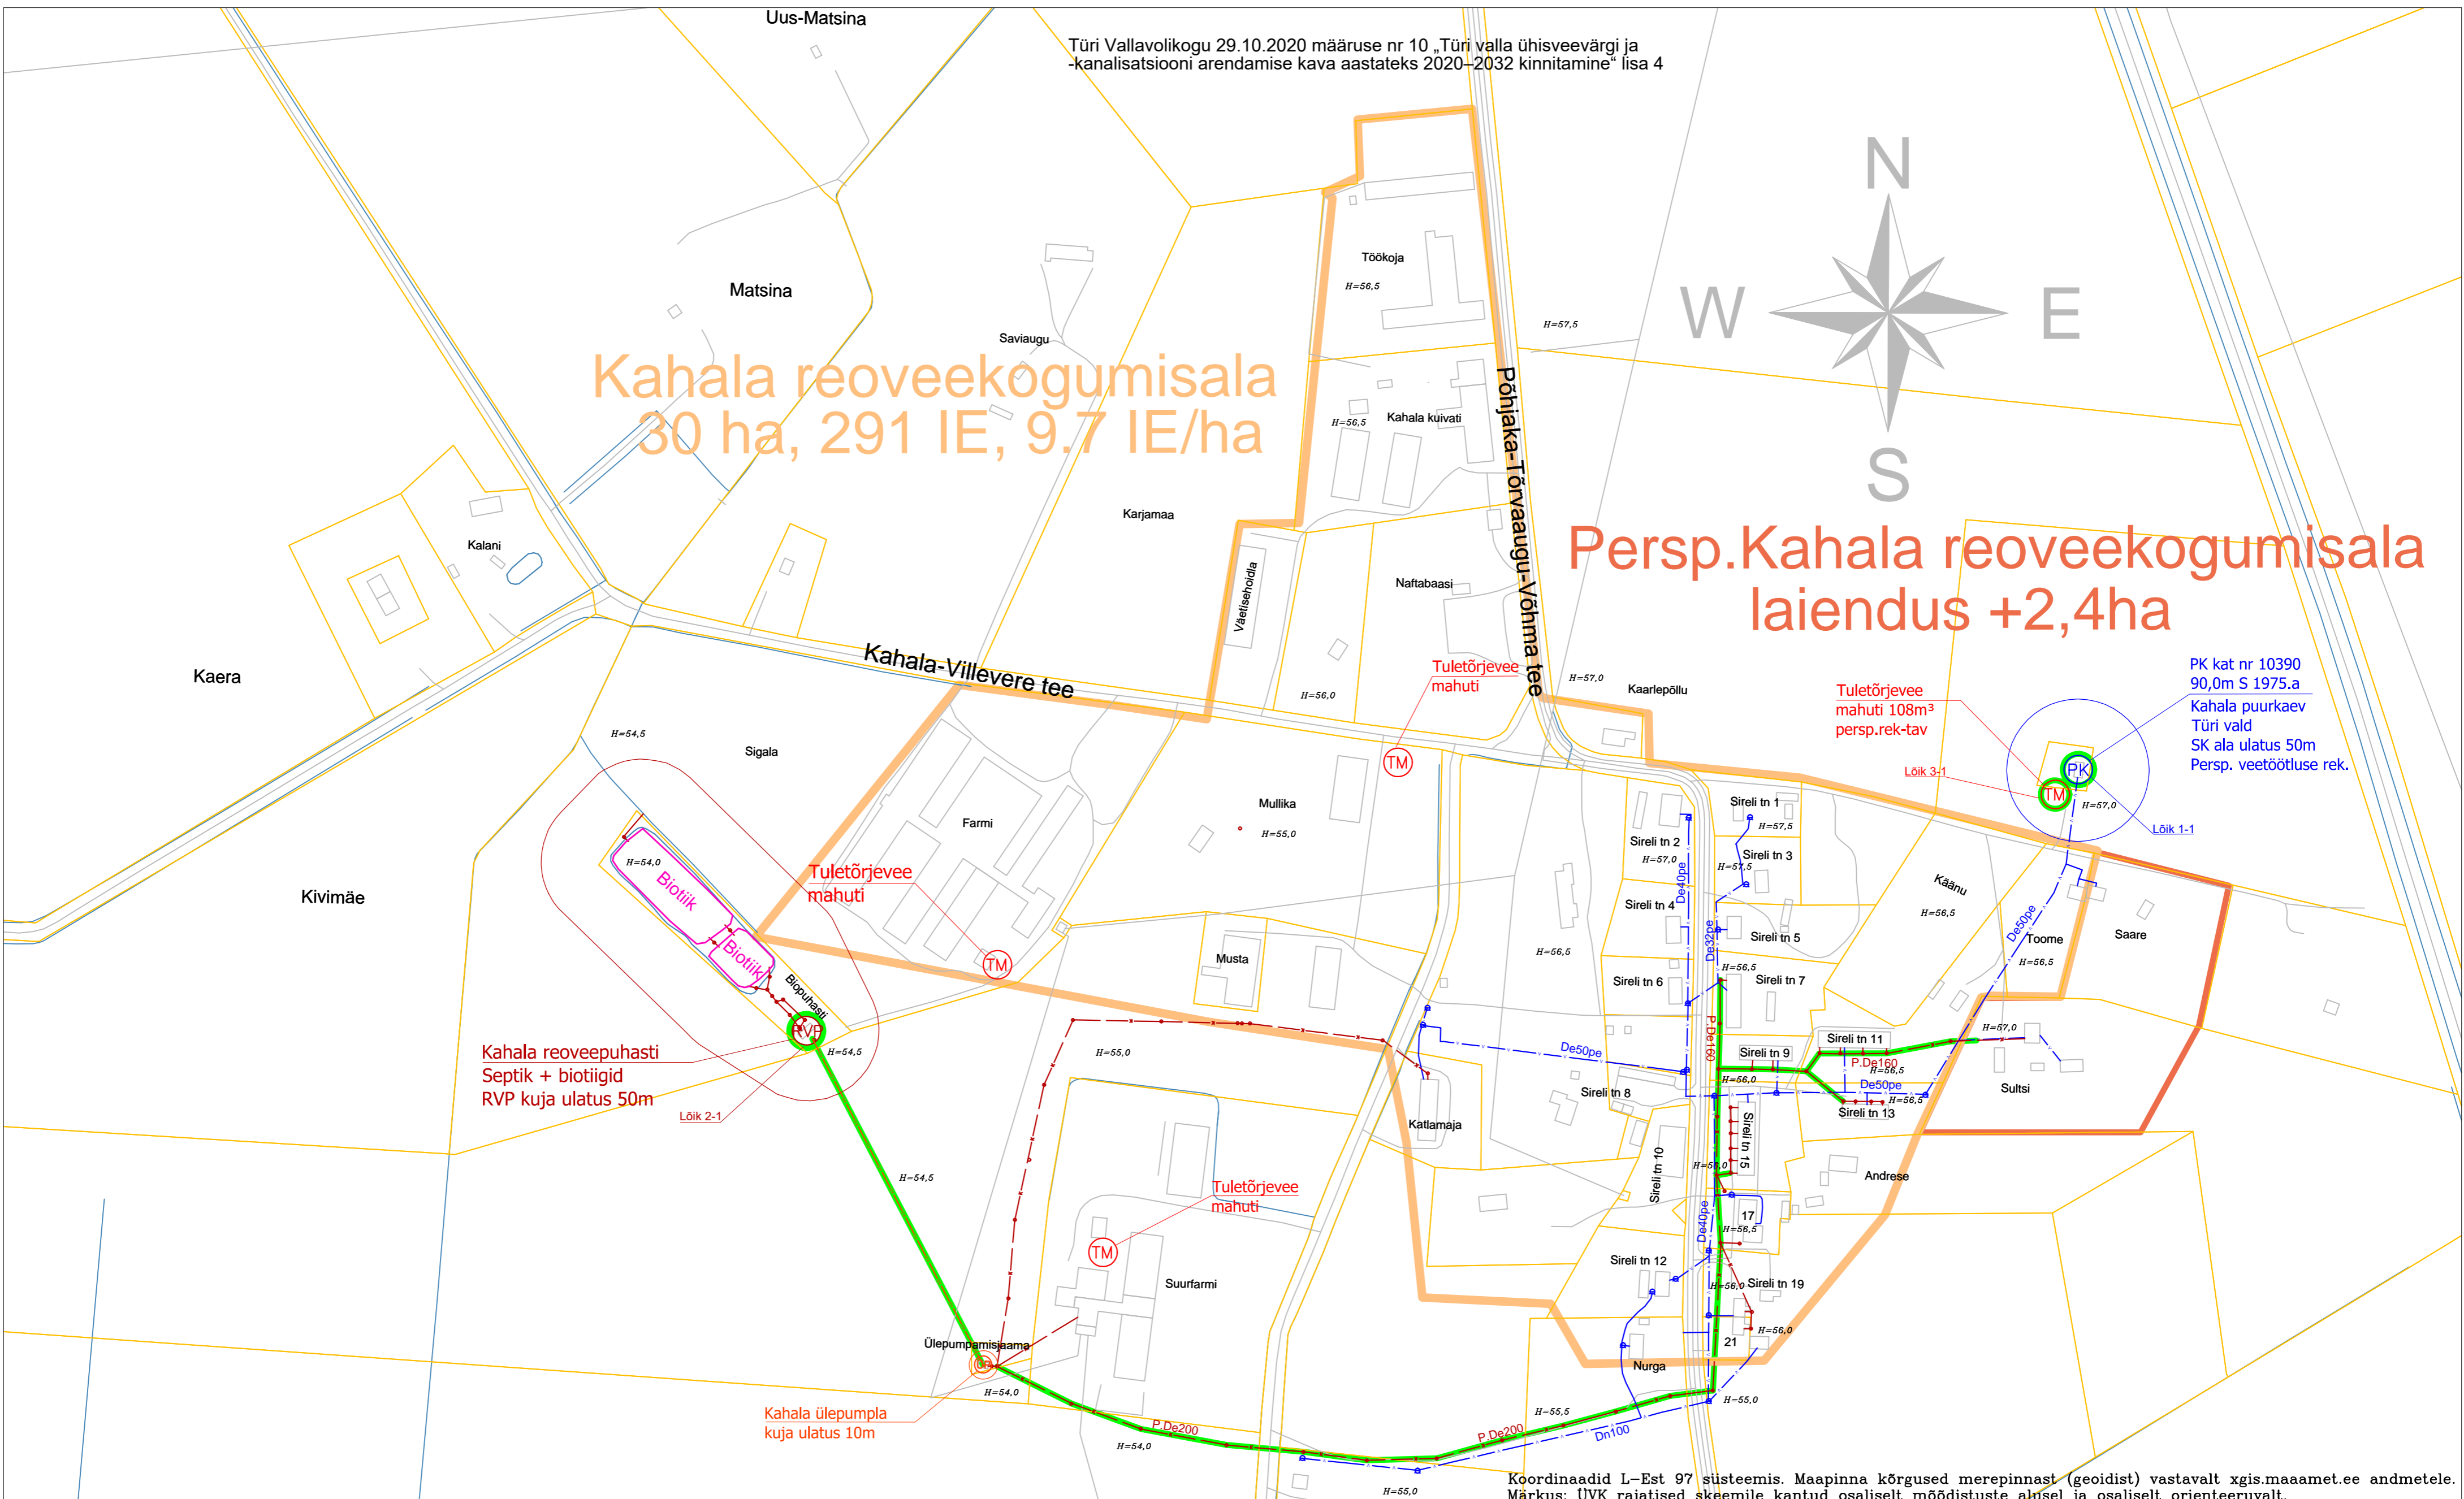

PK kat nr 10390
90,0m S 1975.a
Kahala puurkaev
Türi vald
SK ala ulatus 50m
Persp. veetötluse rek.

Kahala reoveepuhasti
Septik + biotiigid
RVP kuja ulatus 50m

Kahala ülepumpaja
kuja ulatus 10m

Koordinaadid L-Est 97 süsteemis. Maapinna kõrgused merepinna (geoidist) vastavalt xgis.maaamet.ee andmetele. Märkus: UVK rajatised skeemile kantud osaliselt mõõdistuste alusel ja osaliselt orienteeruvalt.

LEGEND	
De110 olemasolev veetorstik	PK rajatav uus puurkaev-pumpla
De110 rekonstrueeritav veetorstik	TM olemasolev tuletorjehüdrant
De110 rajatav uus veetorstik	TH paigaldatav uus tuletorjehüdrant
PK olemasolev puurkaev-pumpla	TM olemasolev tuletorjevahuti
PK rekonstrueeritav puurkaev-pumpla	TM perspektiivne tuletorjevahuti
kraav sadevee kraav, oja, jõgi	De160 olemasolev kanalisatsiooni torustik
likvideeritav või hüljatav veetorstik	P De160 rekonstrueeritav kanalisatsiooni torustik
olemasolev tuletorje veevõtuks (tiik, jõgi vms)	P De160 rajatav uus kanalisatsiooni torustik
P De110 rajatav uus tuletorjevee torustik	De110 olemasolev kanalisats. survetorstik
	P De110 rekonstrueeritav kanalisats. survetorstik
	P De110 rajatav uus kanalisatsiooni ülepumpaja
	likvideeritav kanal.torustik
	rekonstrueeritav sadevee kraav
	olemasolev kanalisatsiooni ülepumpaja
	rekonstrueeritav sadevee torustik
	De300 olemasolev sadevee torustik
	rekonstrueeritav sadevee torustik
	De300 rekonstrueeritav sadevee torustik
	rajatav uus sadevee torustik
	maapinna kõrgus merepinna (geoidist)
	KAH-2 projekti number
	DP ja/või persp.UVK ala
	Jõe 9 kinnistu nimi, aadress
	reoveekogumisala piir
	maastiku piir

EUROPOLIS OÜ	JÄRVAMAA, TÜRI VALD, KAHALA KÜLA	04.05.2020.a skeem KAHALA
	Ühisveevärgi ja-kanalisatsiooni skeem M = 1 : 3 000	Koostas: R.Valgiste
	Türi valla UVK arendamise kava	Kontrollis: U.Kupp