
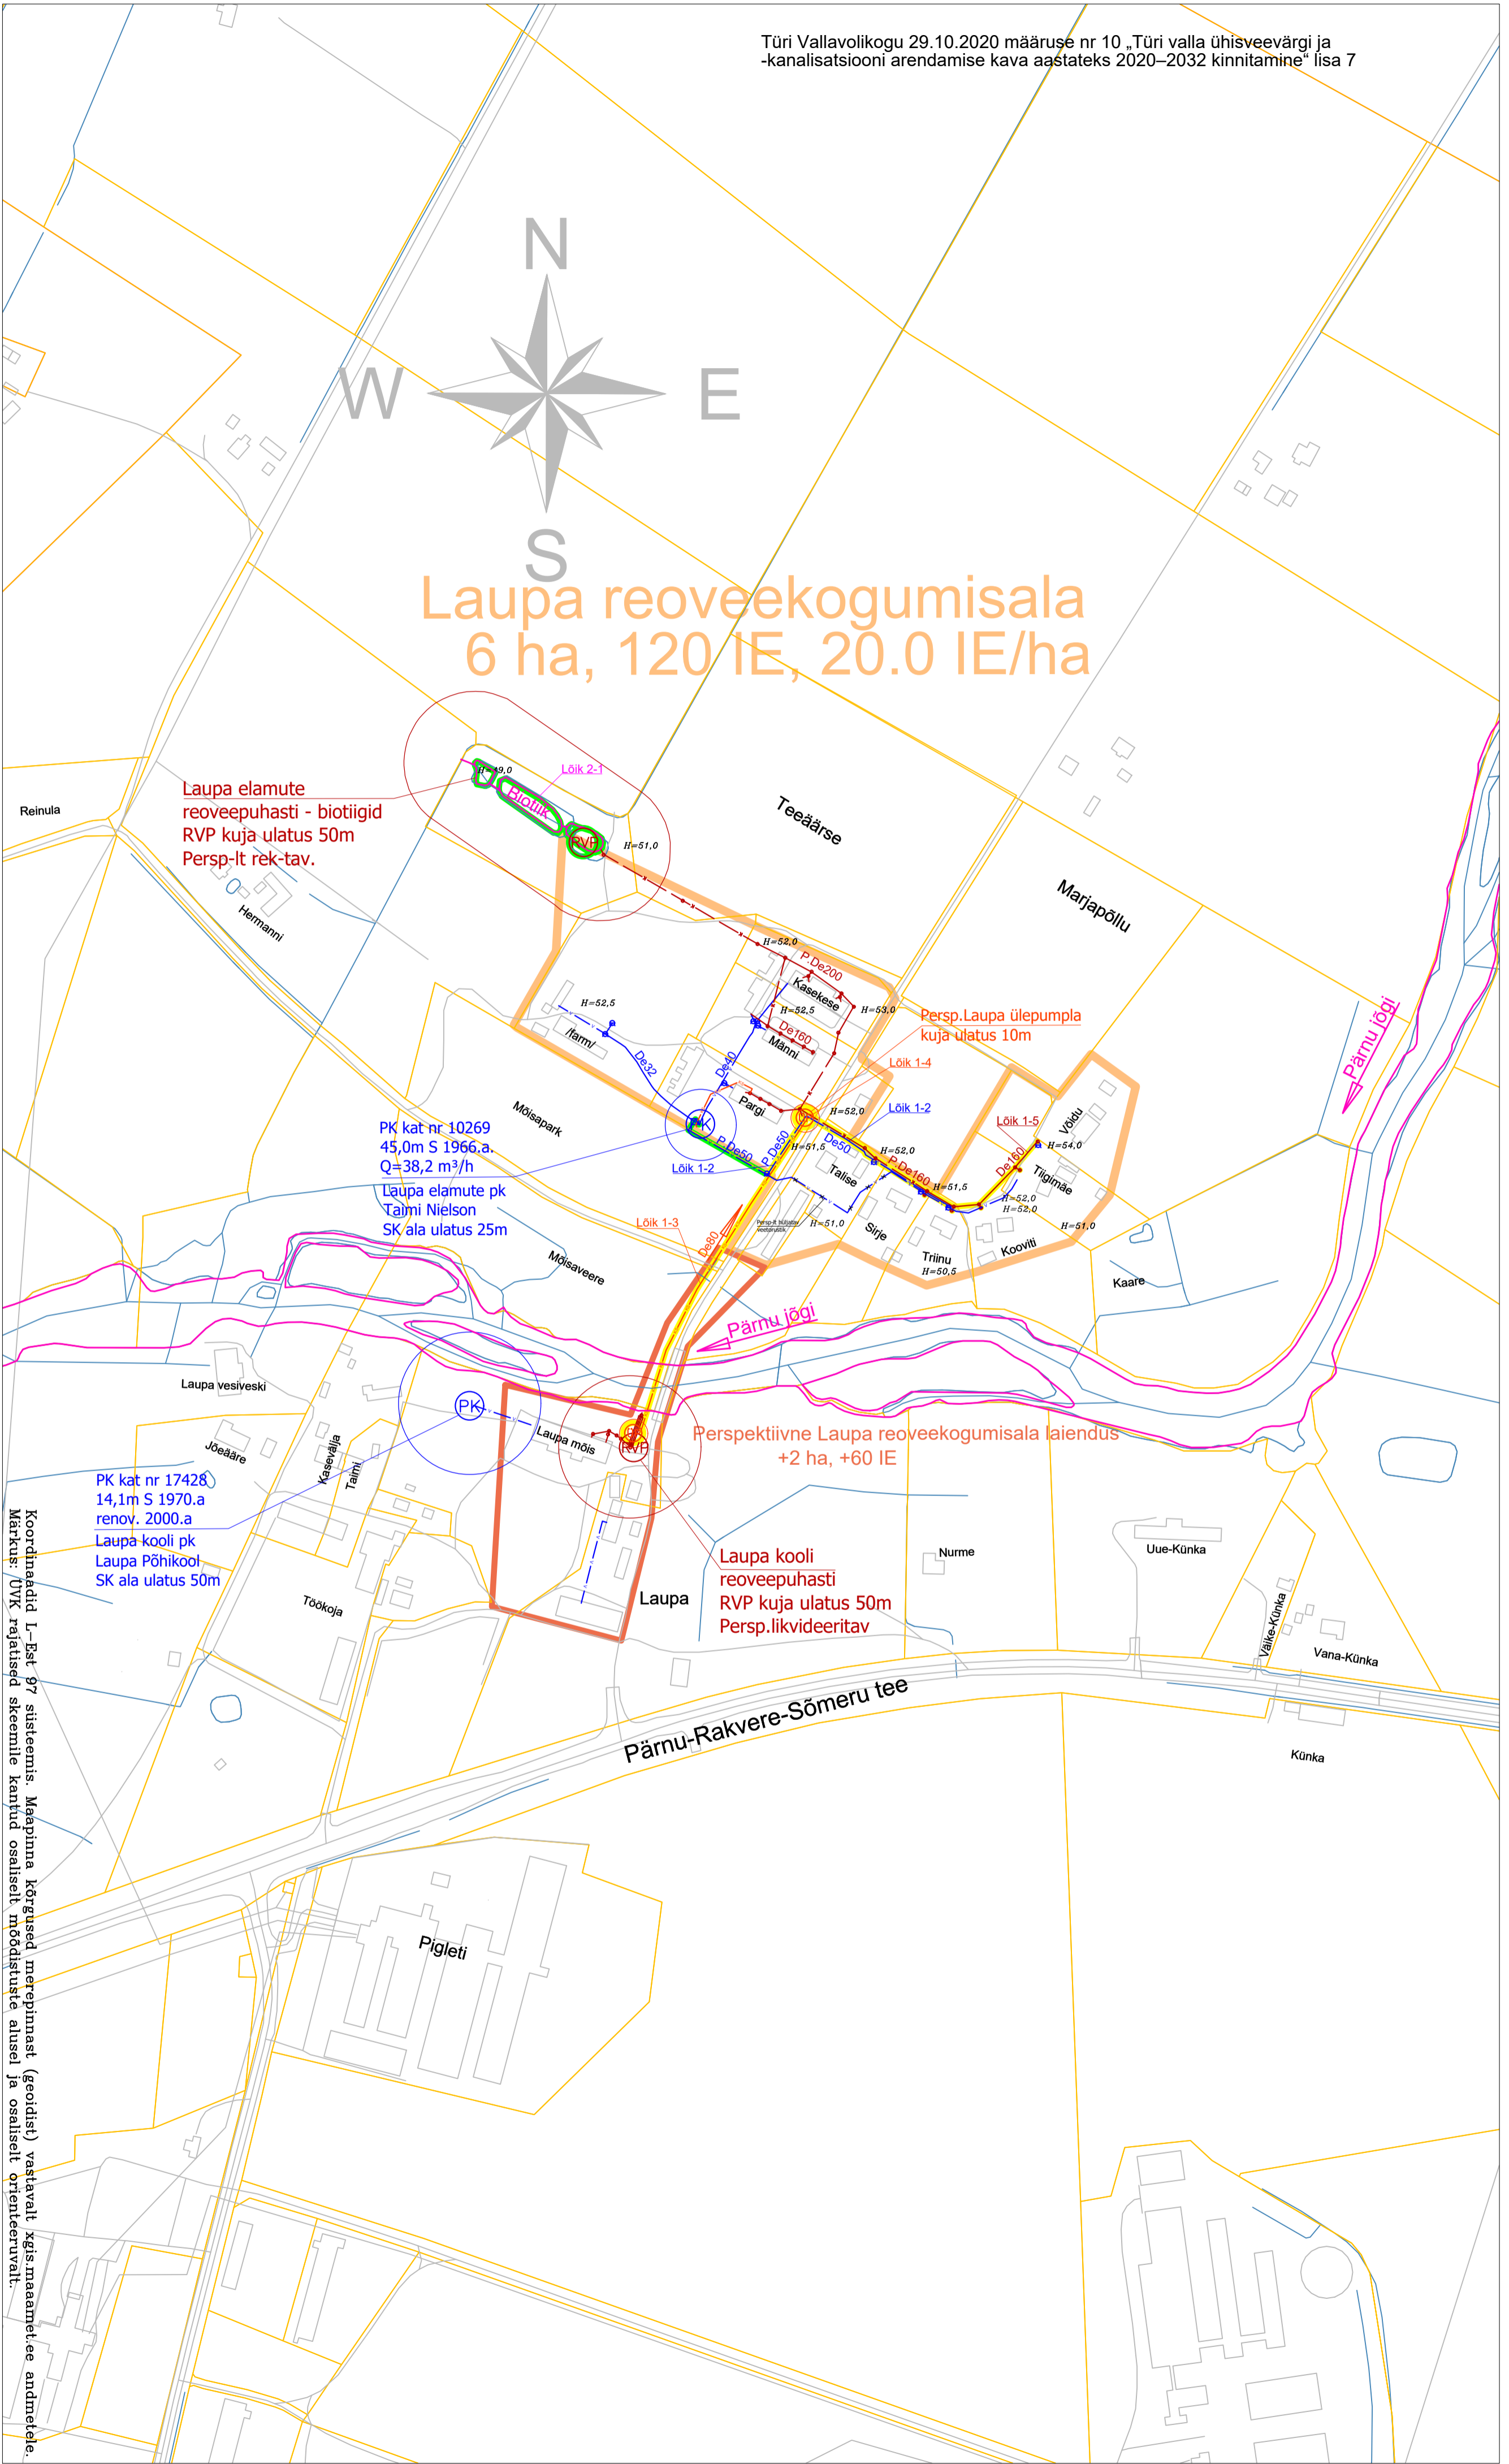


Laupa reoveekogumisala 6 ha, 120 IE, 20.0 IE/ha

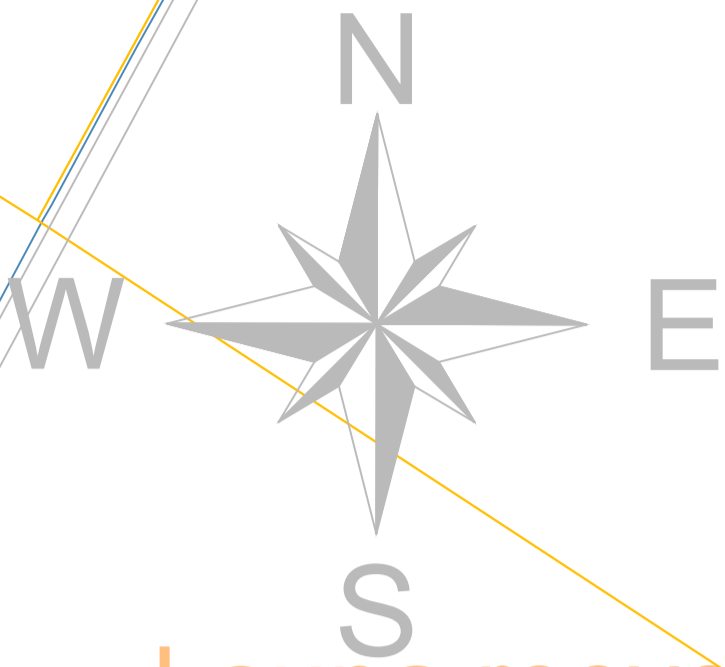

Laupa elamute reoveepuhasti - biotiigid RVP kuja ulatus 50m Persp-lt rek-tav.

Persp.Laupa ülepumpka kuja ulatus 10m

PK kat nr 10269
45,0m S 1966.a
Q=38,2 m³/h
Laupa elamute pk
Taimi Nielson
SK ala ulatus 25m

Perspektiivne Laupa reoveekogumisala laiendus
+2 ha, +60 IE

Laupa kooli reoveepuhasti RVP kuja ulatus 50m Persp.likvideeritav

PK kat nr 17428
14,1m S 1970.a
renov. 2000.a
Laupa kooli pk
Laupa Põhikool
SK ala ulatus 50m

Koordinaadid L-Est 97 süsteemis. Maapinna kõrgused merepinna (geoidi) vastavalt XGIS-maandmele andmetele. Märkus: ÜVK rajatused skeemile kantud osaliselt moodustuste alusel ja osaliselt orienteeruvalt.

LEGEND	
	oemaselev veetorustik
	rekonstrueeritud veetorustik
	rajatav uus veetorustik
	oemaselev pumpane-pumba
	rekonstrueeritud pumpane-pumba
	rajatav uus pumpane-pumba
	oemaselev tuletõrjepildurid
	rekonstrueeritud tuletõrjepildurid
	rajatav uus tuletõrjepildurid
	oemaselev tuletõrjehaiguti
	rekonstrueeritud tuletõrjehaiguti
	rajatav uus tuletõrjehaiguti
	oemaselev kanalistsiooni torustik
	rekonstrueeritud kanalistsiooni torustik
	rajatav uus kanalistsiooni torustik
	oemaselev kanalistsiooni torustik
	rekonstrueeritud kanalistsiooni torustik
	rajatav uus kanalistsiooni torustik
	rajatav uus oemaselev kanalistsiooni torustik
	rekonstrueeritud kanalistsiooni torustik
	rajatav uus kanalistsiooni torustik
	oemaselev sadevee torustik
	rekonstrueeritud sadevee torustik
	rajatav uus sadevee torustik
	oemaselev sadevee torustik
	rekonstrueeritud sadevee torustik
	rajatav uus sadevee torustik
	projekt number
	DP ja/või persp.ÜVK ala
	kindlalt niini, andes
	reoveekogumisala piir
	maanduspiir

EUROPOLIS OÜ	
JÄRVAMA, TÜRI VALD, LAUPA KÜLA	
Ühisveevärgi ja -kanalisatsiooni skeem	
M = 1 : 3 000	
Türi valla ÜVK arendamise kava	
04.05.2020.a	
skeem LAUPA	
Koostas: R.Valgiste	
Kontrollis: U.Kupp	