


Vilgu teerist

TINGMÄRGID

- reoveekogumisala
- olemasolev isevooline kanalisatsioonitorustik
- olemasolev veetorustik
- olemasolev reovee survetorustik
- planeeritav veetorustik (lühiajaline programm)
- planeeritav reoveetorustik (lühiajaline programm)
- planeeritav reovee survetorustik (lühiajaline programm)
- rekonstrueeritav veetorustik (lühiajaline programm)
- rekonstrueeritav reoveetorustik (lühiajaline programm)
- olemasolev sadameveekanalisatsioon
- arendaja poolt ehitatav veetorustik
- arendaja poolt ehitatav kanalisatsioonitorustik
- olemasolev reoveepuhasti
- olemasolev reoveepumpla
- planeeritav suurkaev-pumpla(lühiajaline programm)
- planeeritav reoveepumpla (lühiajaline programm)
- rekonstrueeritav suurkaev-pumpla (lühiajaline programm)
- RVP rekonstrueeritav reoveepuhasti (lühiajaline programm)
- rekonstrueeritav reoveepumpla (lühiajaline programm)
- olemasolev tuletõrjehüdrant
- planeeritav tuletõrjehüdrant
- olemasolev reovee kogumismahuti
- rekonstrueeritav sadameveepuhasti (lühiajaline programm)
- detailplaneeringu ala
- olemasolev tuletõrjeevohidla
- sanitaarkaitsetsoon, kuja

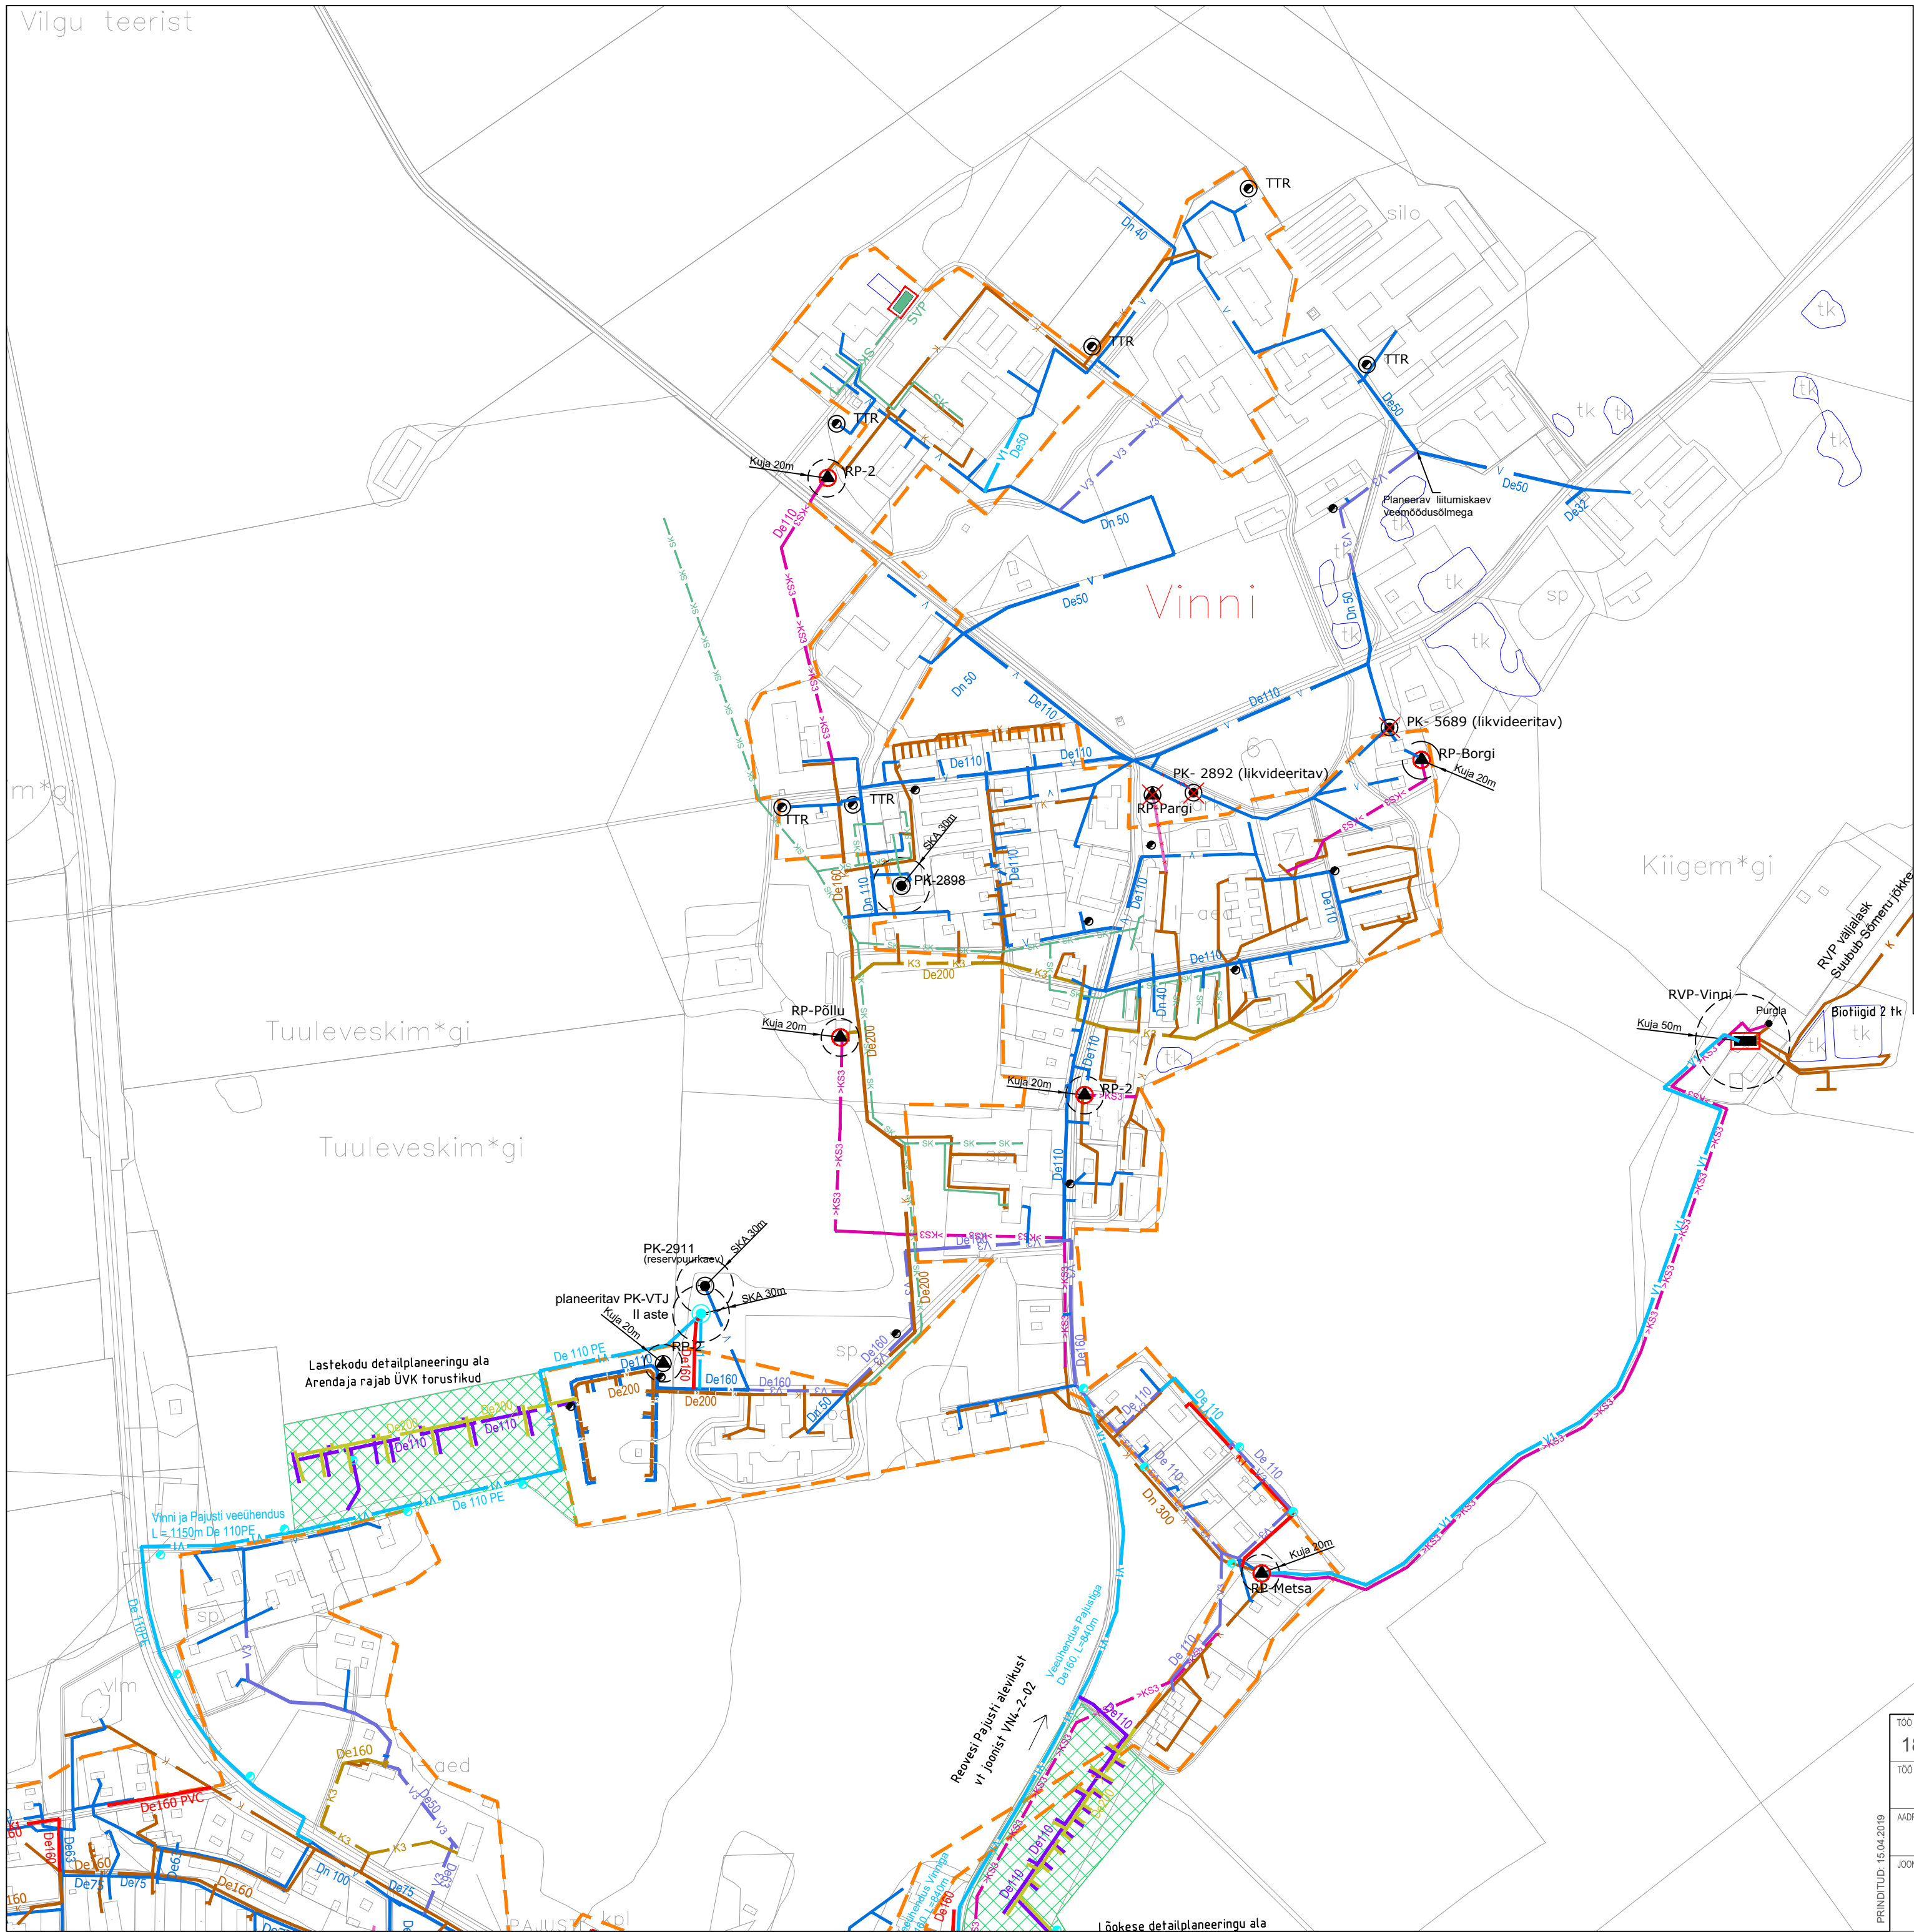

TOO NR	18240-0060	OBJEKT NR	00	STAADIUM	AK	PROJEKTI OSA - JOONISE NR	VVK1	MÕOTKAVA / FORMAAT	1:5000 A2	PROJEKTLIIHT	Sven Otsmaa
TOO NIMETUS	Vinni valla ühisveevärgi ja -kanalisatsiooni arendamise kava aastateks 2019-2031									TEHNIK	Allan Kossas
ADDRESS	Vinni alevik									KUIPÄEV	22.03.2019
JOONISE NIMETUS	Vinni aleviku ühisveevarustuse ja -kanalisatsiooni üldskeem									Vinni ÜVKA - Vinni piirkond.dwg	
SWECO Projekt AS Tel +372 674 4000 sweco@sweco.ee											

