



TINGMÄRGID

OLEMASOLEVAD RAJATISED


ENNE ÜF PROJEKTI EHITATUD RAJATISED

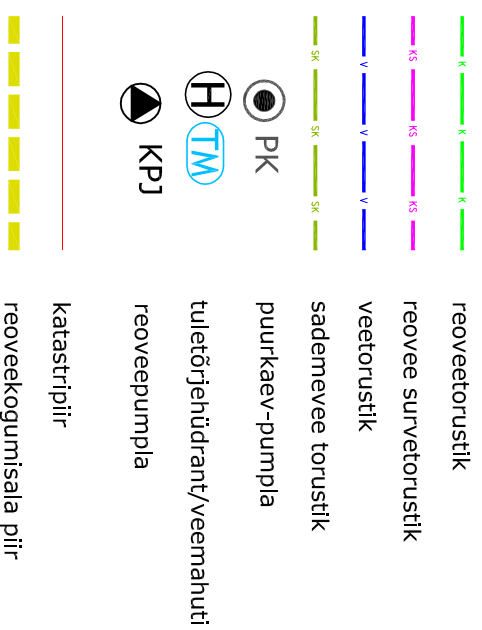


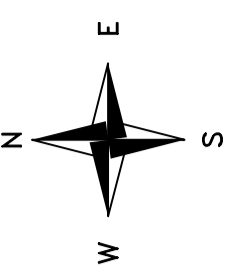
PERSPEKTIIVSED RAJATISED

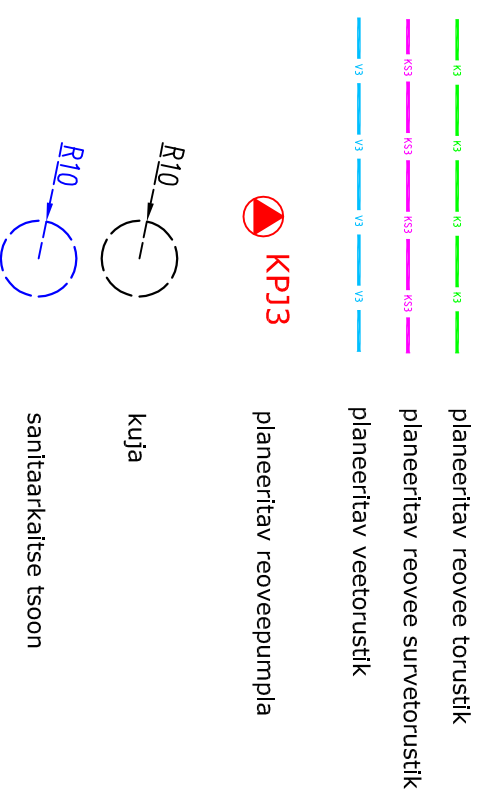


ÜF PROJEKTI RAAMES 2009-2014 EHITATUD RAJATISED

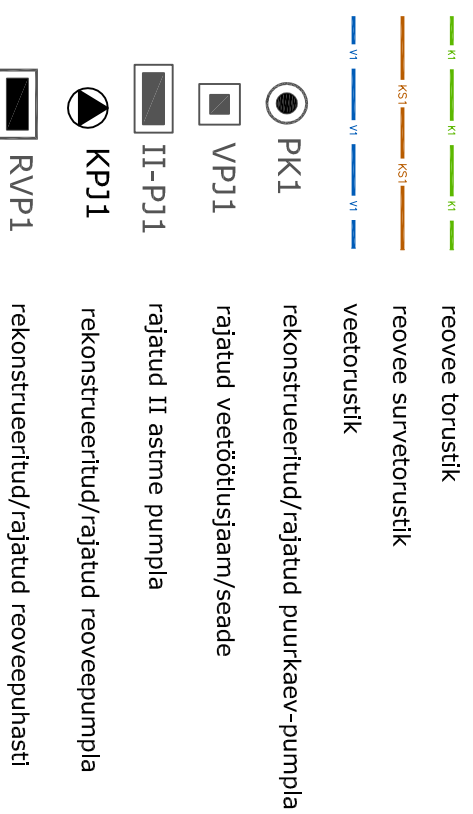

Muudatuse nr	Kuupäev	Projekteerija	Vastutav spetsialist	Selgitus
Projekteerija				
 Keskkonnaprojekt <small>ENGINEERING & CONSULTANTS</small>		OÜ KESKKONNAPROJEKT A: Ringtee 12, 51013 Tartu T: +372 7305 060 E: kp@keskkonnaprojekt.ee MTR reg nr EP10769210-0001		
Töö nimetus		Töö tellija		
Paide valla ÜVK arendamise kava 2016-2027		Paide Vallavalitsus		
Joonise nimetus		Töö väljaandmise aeg		
Vee- ja kanalisatsioonirajatiste skeem		21.01.2016		
Joonise digitaaddress		Joonise number		
160121 Paide ÜVK.dwg		160121 Paide ÜVK.dwg		
Objekti aadress		Projekti staadium		
Tingnärvid		Töö number		
Reimo Alas		ÜVK		
Projekteeris		Mõõtkava		
Reimo Alas		1:2000		
Allkiri		Joonise number		
Allkiri		VK-0		




Kriilevälja

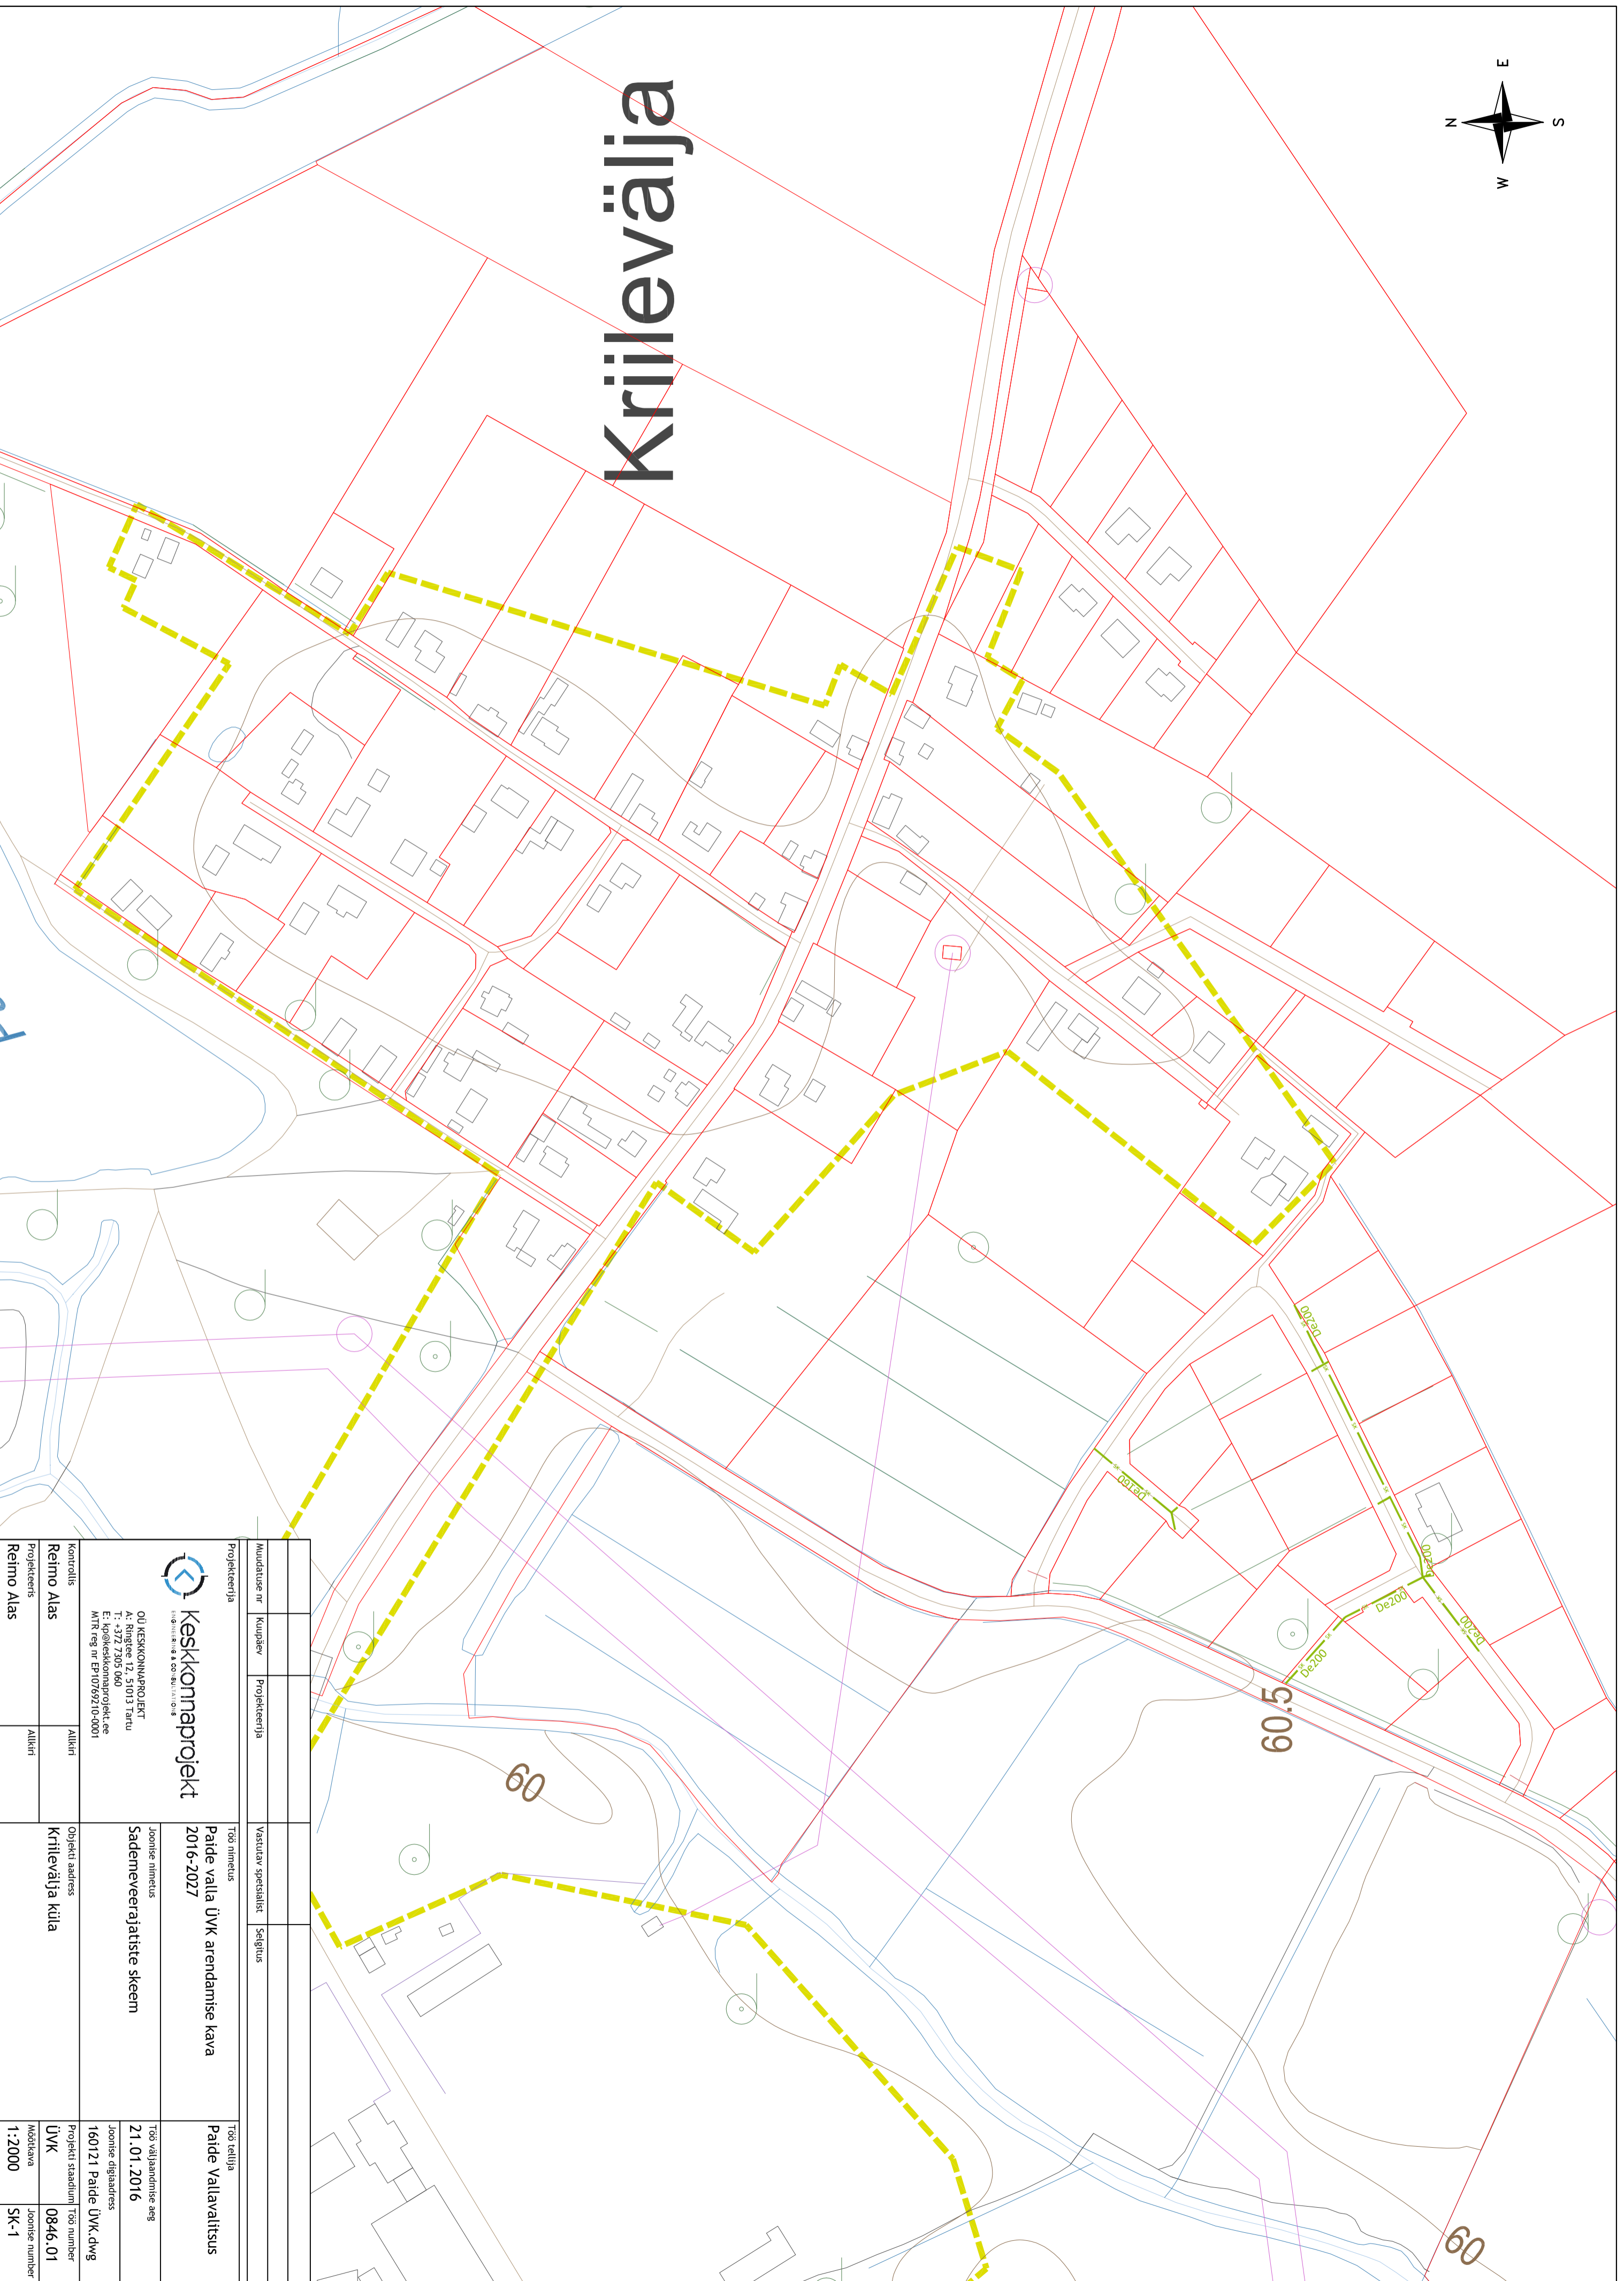


Muudatus nr	Kuupäev	Projekteerija	Vastutav spetsialist	Selgitus	Töö peiltüüp
					Töö nimetus
					Töö peiltüüp


Keskkonnaprojekt	
OU KESKKONNAPROJEKT	
A: Ringtee 12, 51013 Tartu	
T: +372 7305 060	
E: kproj@keskkonnaprojekt.ee	
MTR reg nr EP10769210-0001	

Kontrollis	Reimo Alas	Aktuuri	Objekti aadress	Kriilevälja küla
Projekteeris	Reimo Alas	Aktuuri	Töö nimetus	Paide valla ÜVK arendamise kava
			Joonise nimetus	Paide Vallavaltsus
			Joonise ajakohustus	2016-2027
			Joonise digitaalne aeg	21.01.2016
			Joonise digitaalne aadress	160121_Paide_ÜVK.dwg
			Projektis taastatud töö number	ÜVK
			Modifikatsioon	0846.01
			1:2000	Joonise number
				SK-1

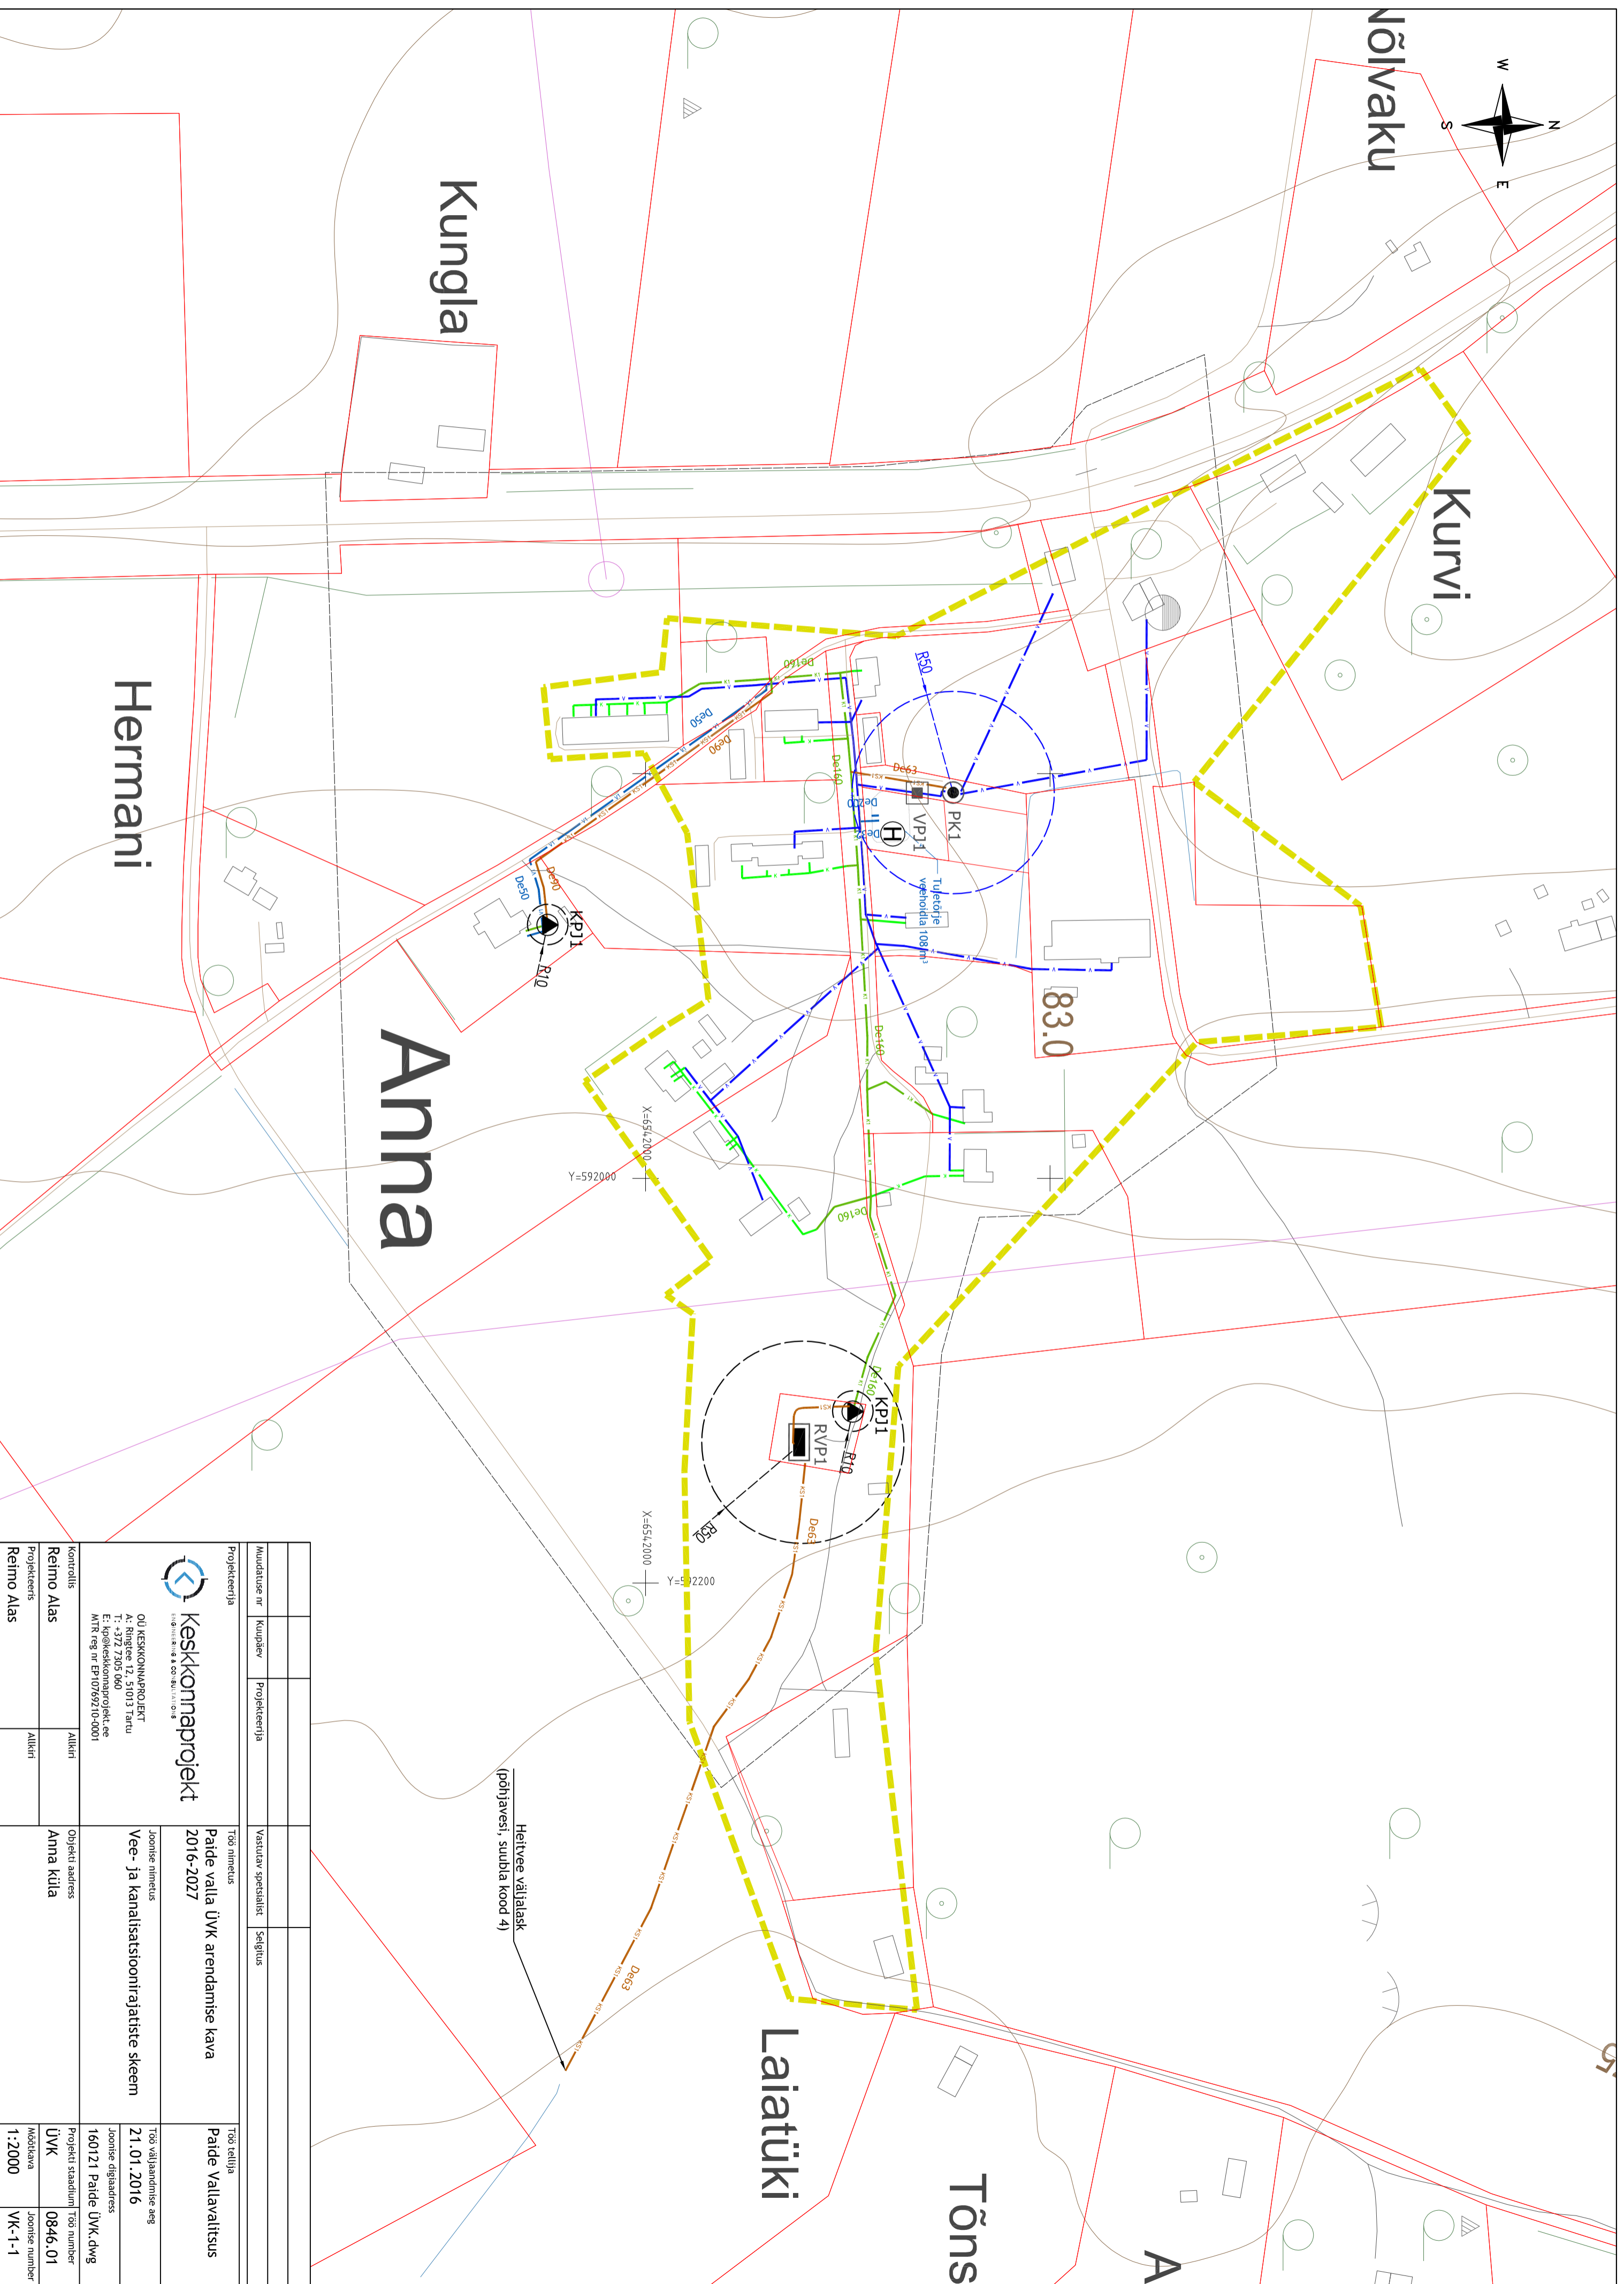

Heltvee väljalask
(põhjavesi, suubla kood 4)

 Keskkonnaprojekt <small>KEHKKONNAPROJEKT OÜ</small>		OÜ KEHKKONNAPROJEKT A: Ringtee 12, 51013 Tartu T: +372 7305 060 E: kp@keskkonnaprojekt.ee MTR reg nr EP10769210-0001	
Projektants	Reimo Alas	Alkiri	
Muudatus nr	Kuupäev	Projekteerija	
Vastutav spetsialist	Seisutus	Töö nimetus	Paide valla ÜVK arendamise kava 2016-2027
Projektants	Reimo Alas	Alkiri	
Objekti aadress	Anna küla	Töö valija	Paide Vallavalitsus
Joontse nimetus	Vee- ja kanalisatsioonirajatiste skeem	Joontse väljandamise aeg	21.01.2016
Joontse digiaadress	160121 Paide ÜVK.dwg	Projektantsi aadress	160121 Paide ÜVK.dwg
Projektantsi staadium	Töö number	Projektantsi staadium	Töö number
Modifikava	0846.01	Modifikava	0846.01
Joontse number	VK-1-1	Joontse number	VK-1-1

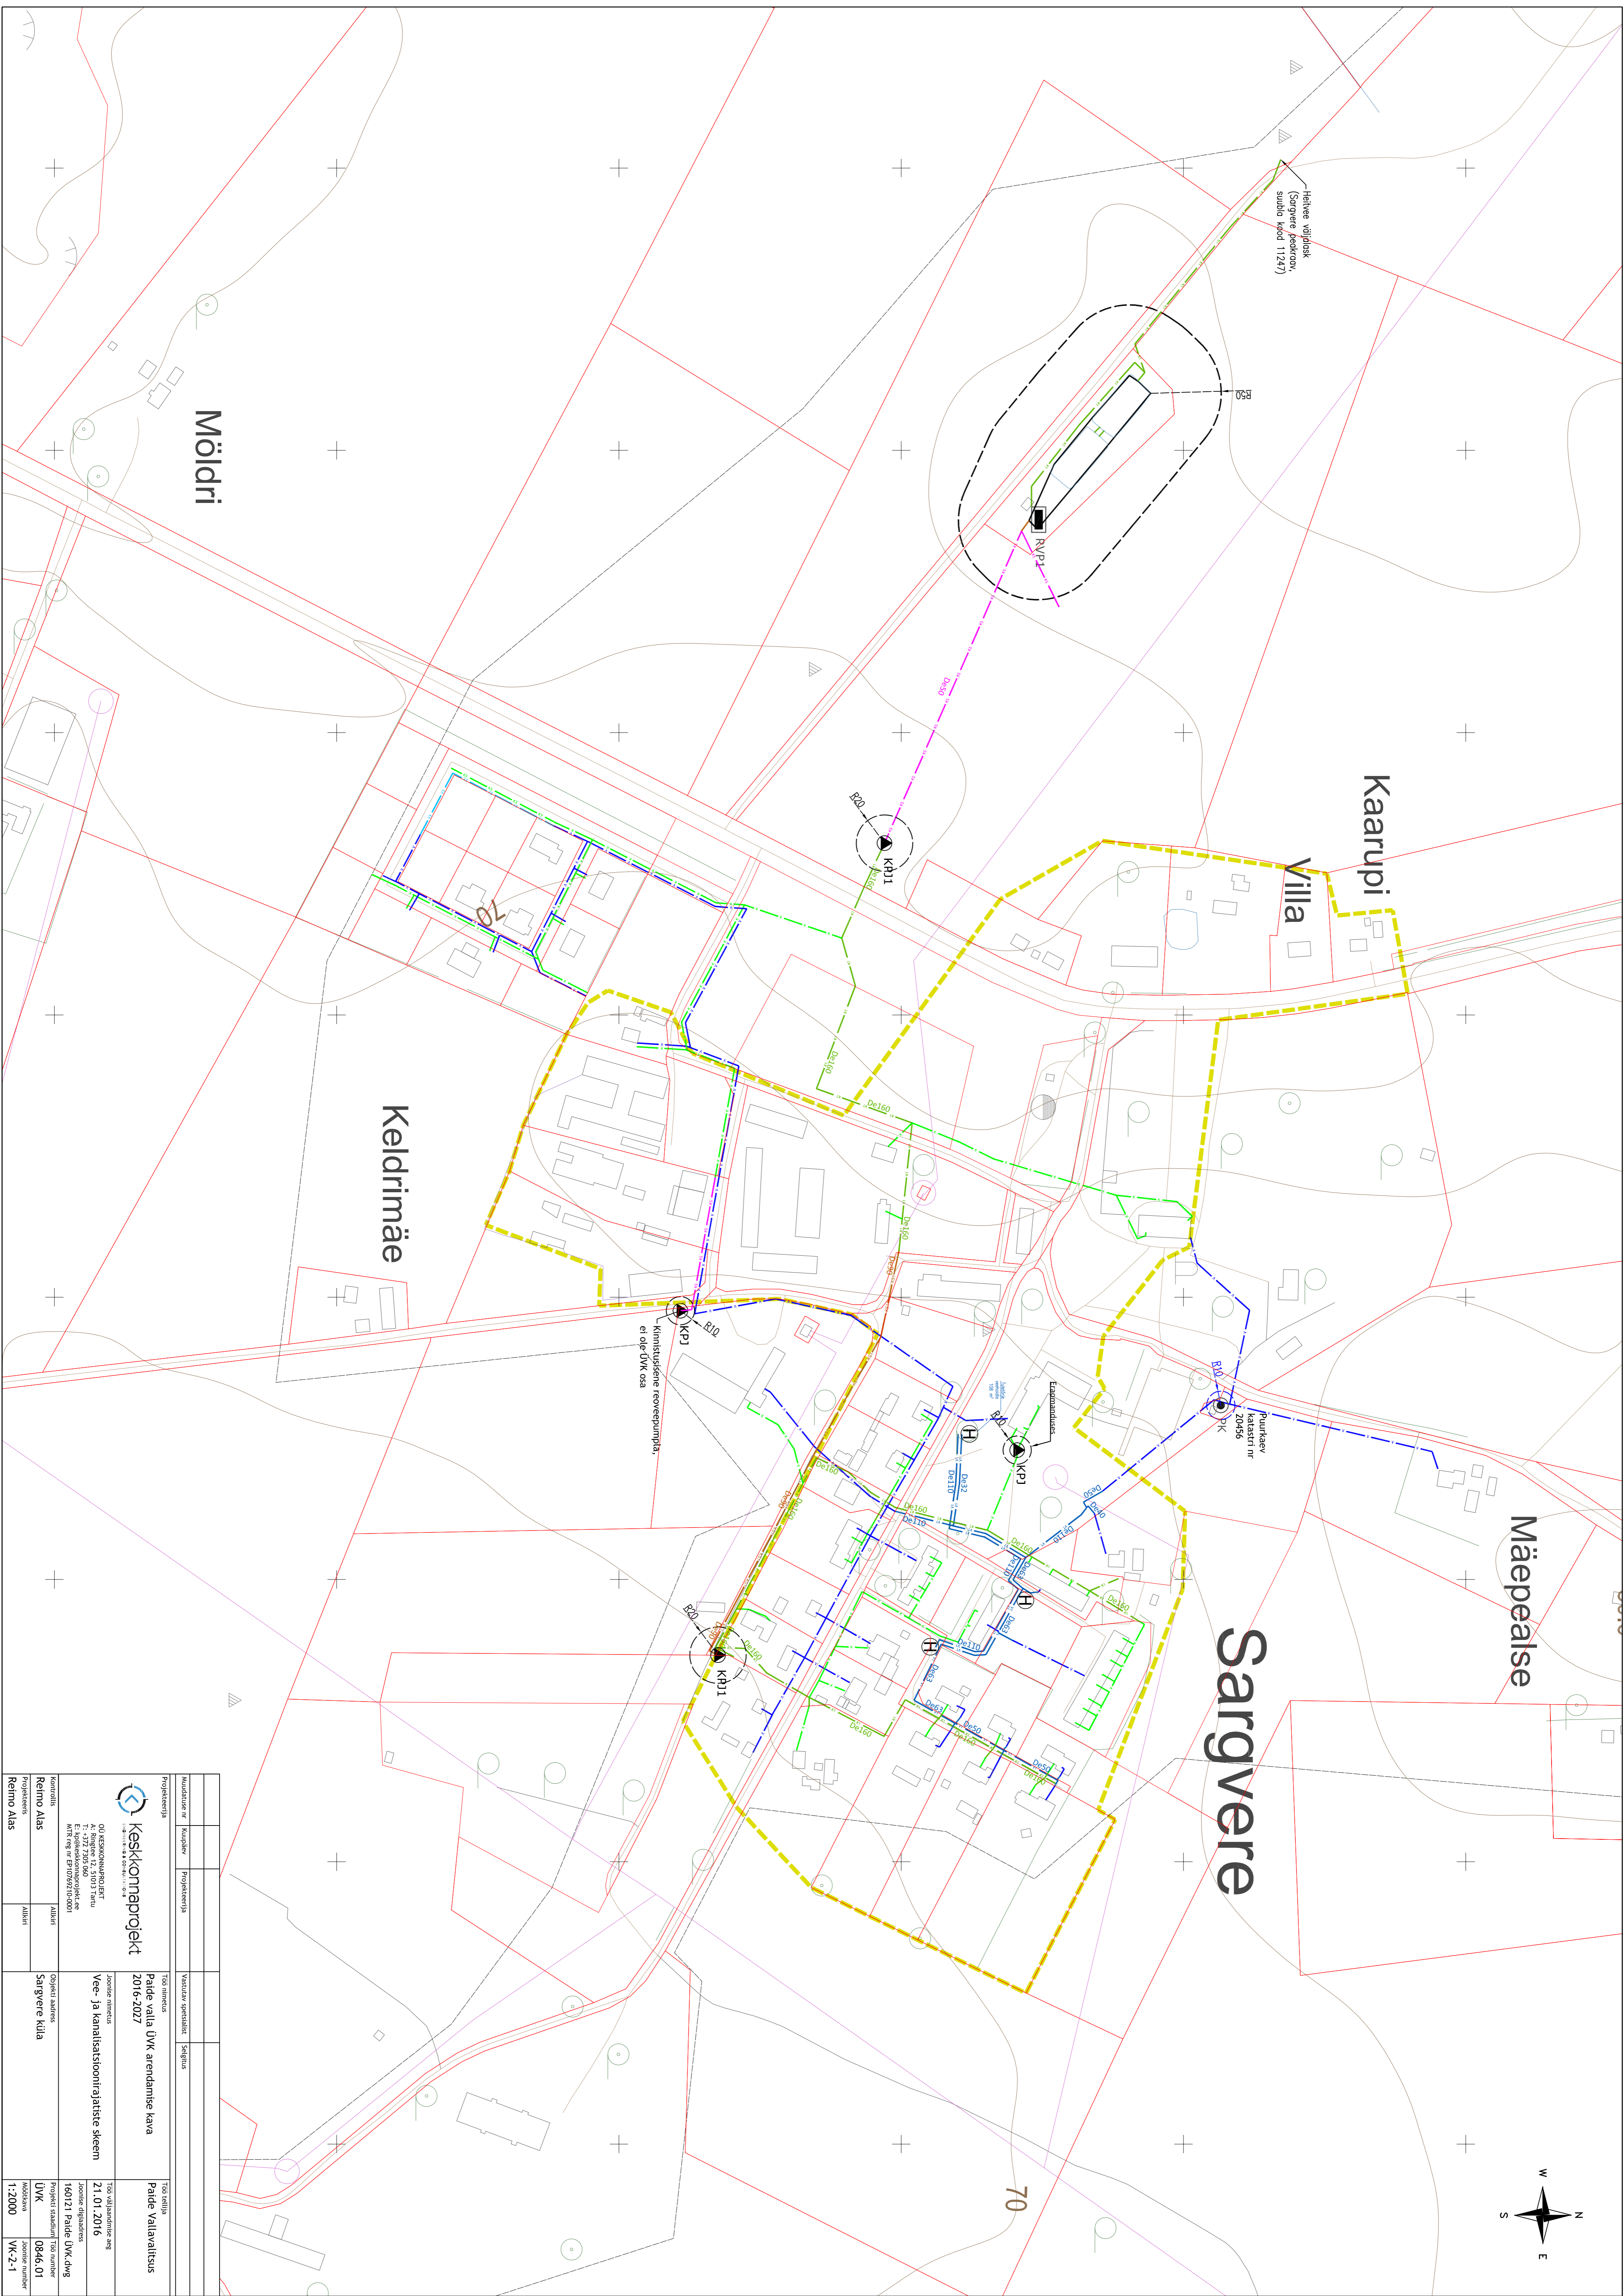

Helmeväe väljak (Sargvere peedraan, suudlo kood 11247)

KVP3 Kinnistustüüpse reoveepumpaja ei ole UVK osa

Sargvere

Kaarupi


Villa


Keldrimäe


Möldri

Mäepealse


70

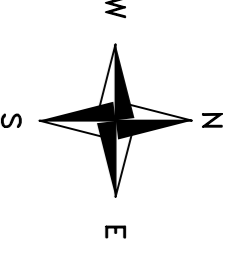


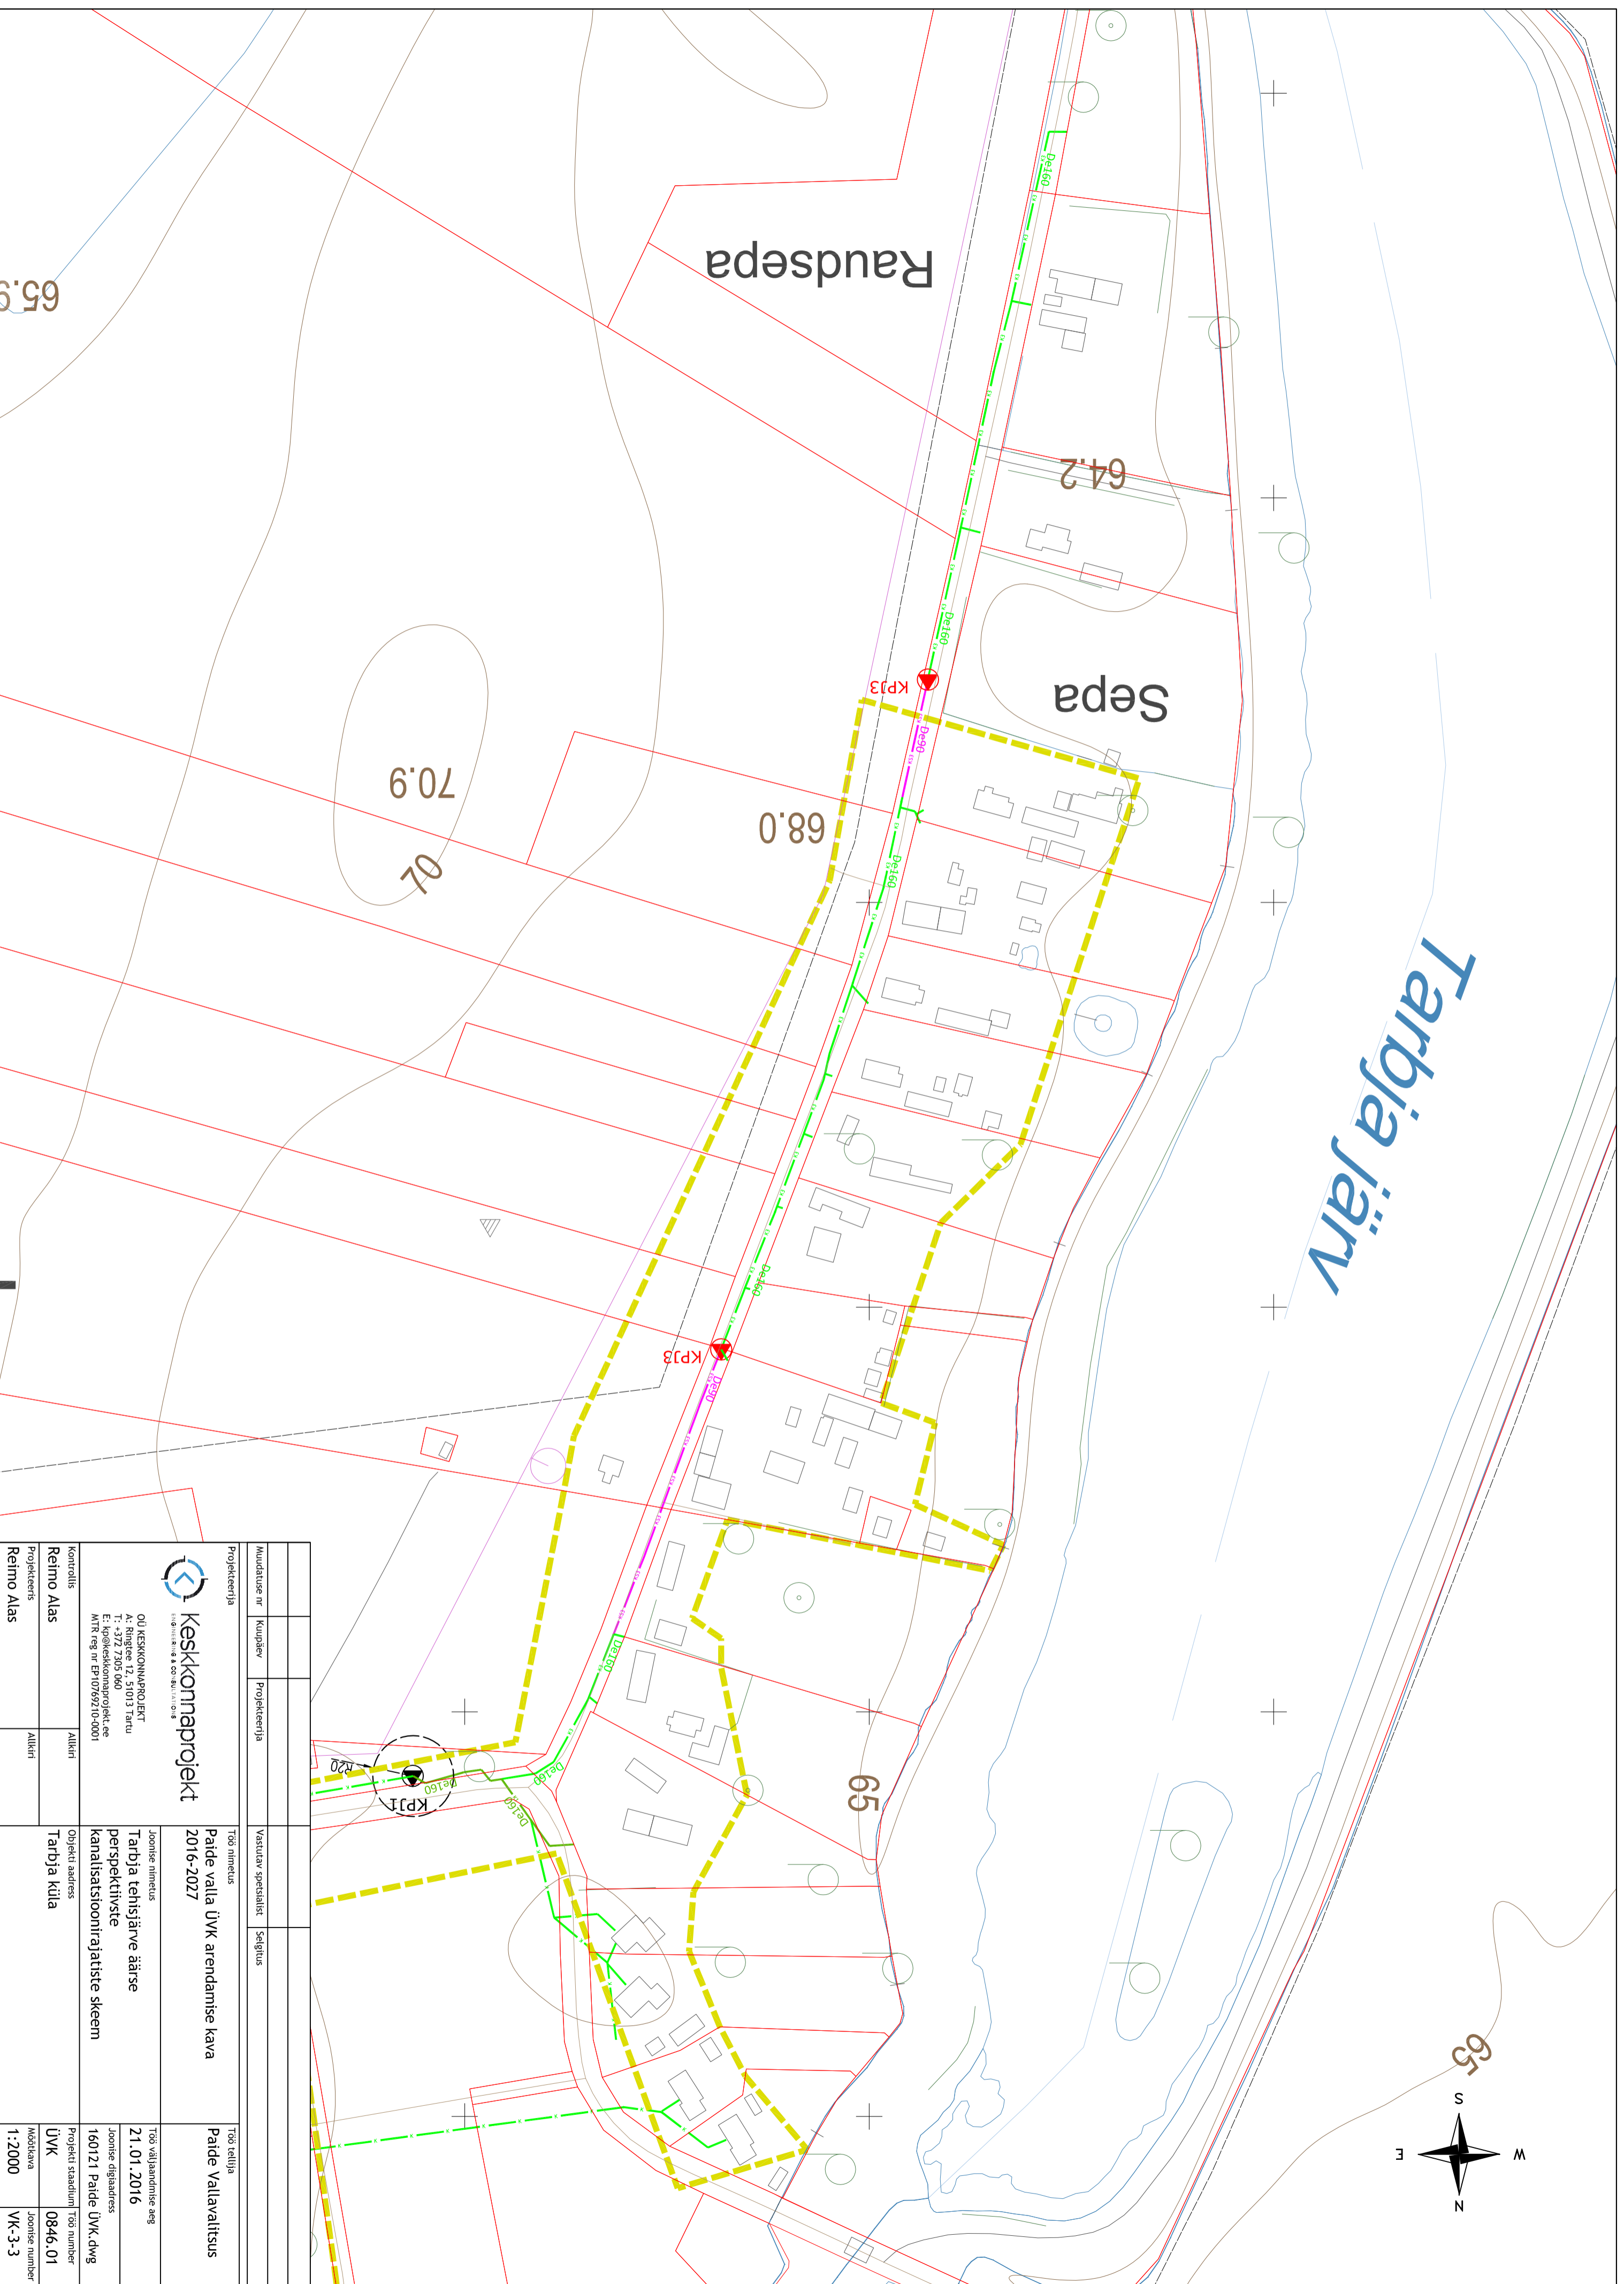
 keskkonnaprojekt OÜ keskkonnaprojekt RT A: Ringtee 13, 51013 Pärnu E: +372 5052 006 keskkonn@keskproj.ee MTR: reg nr: ER0787104001		Projekti nimi: Paldre valla UVK arendamise kava 2016-2027	Töö valdkond: Paide Vallavalitsus
Koostaja: Reimo Aias	Koostaja aadress: Sargvere küla	Jätkumise nimetus: Vee- ja kanalisatsioonirajatiste skeem	Töö valdkondite määre: 21.01.2016
Projektid: Reimo Aias	Objektid: Sargvere küla	Projekt standardi töö number: 160121 Paide UVK.dwg	Jätkumise reguleerimisala: UVK
		Projektid: Reimo Aias	Jätkumise reguleerimisala: 0946_01
			Töö skaala: 1:2000
			Töö number: VK-2-1

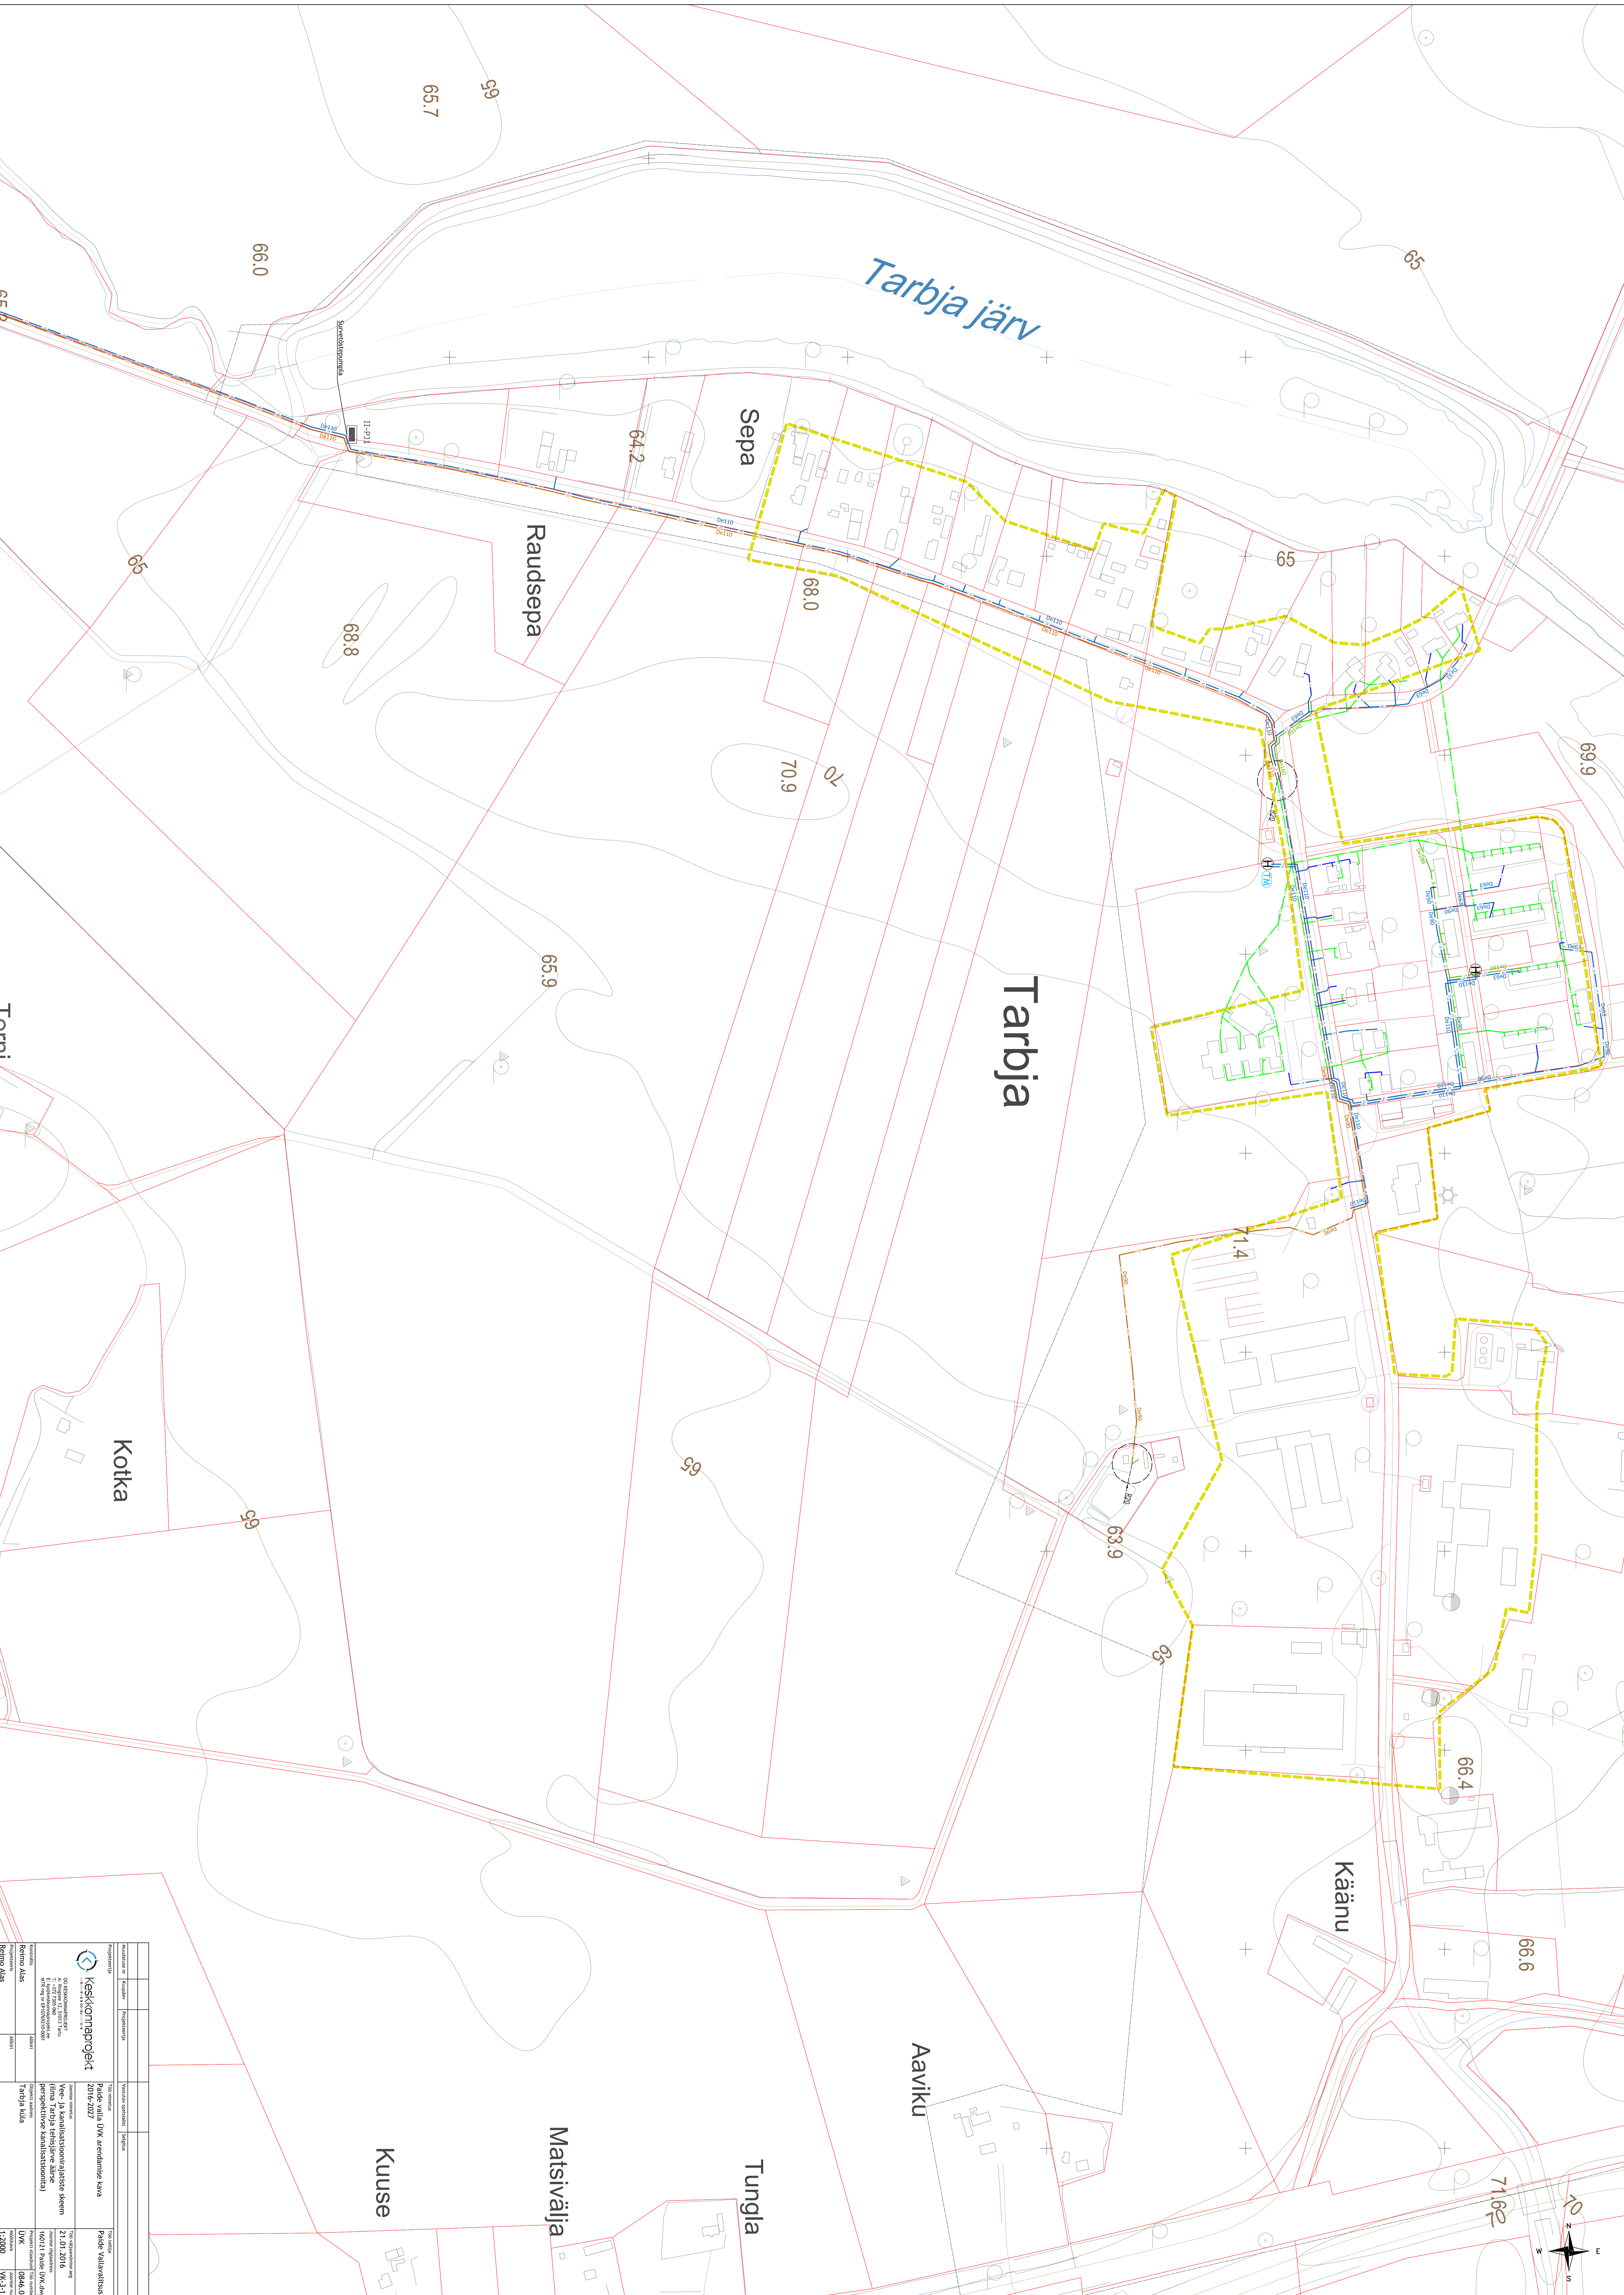


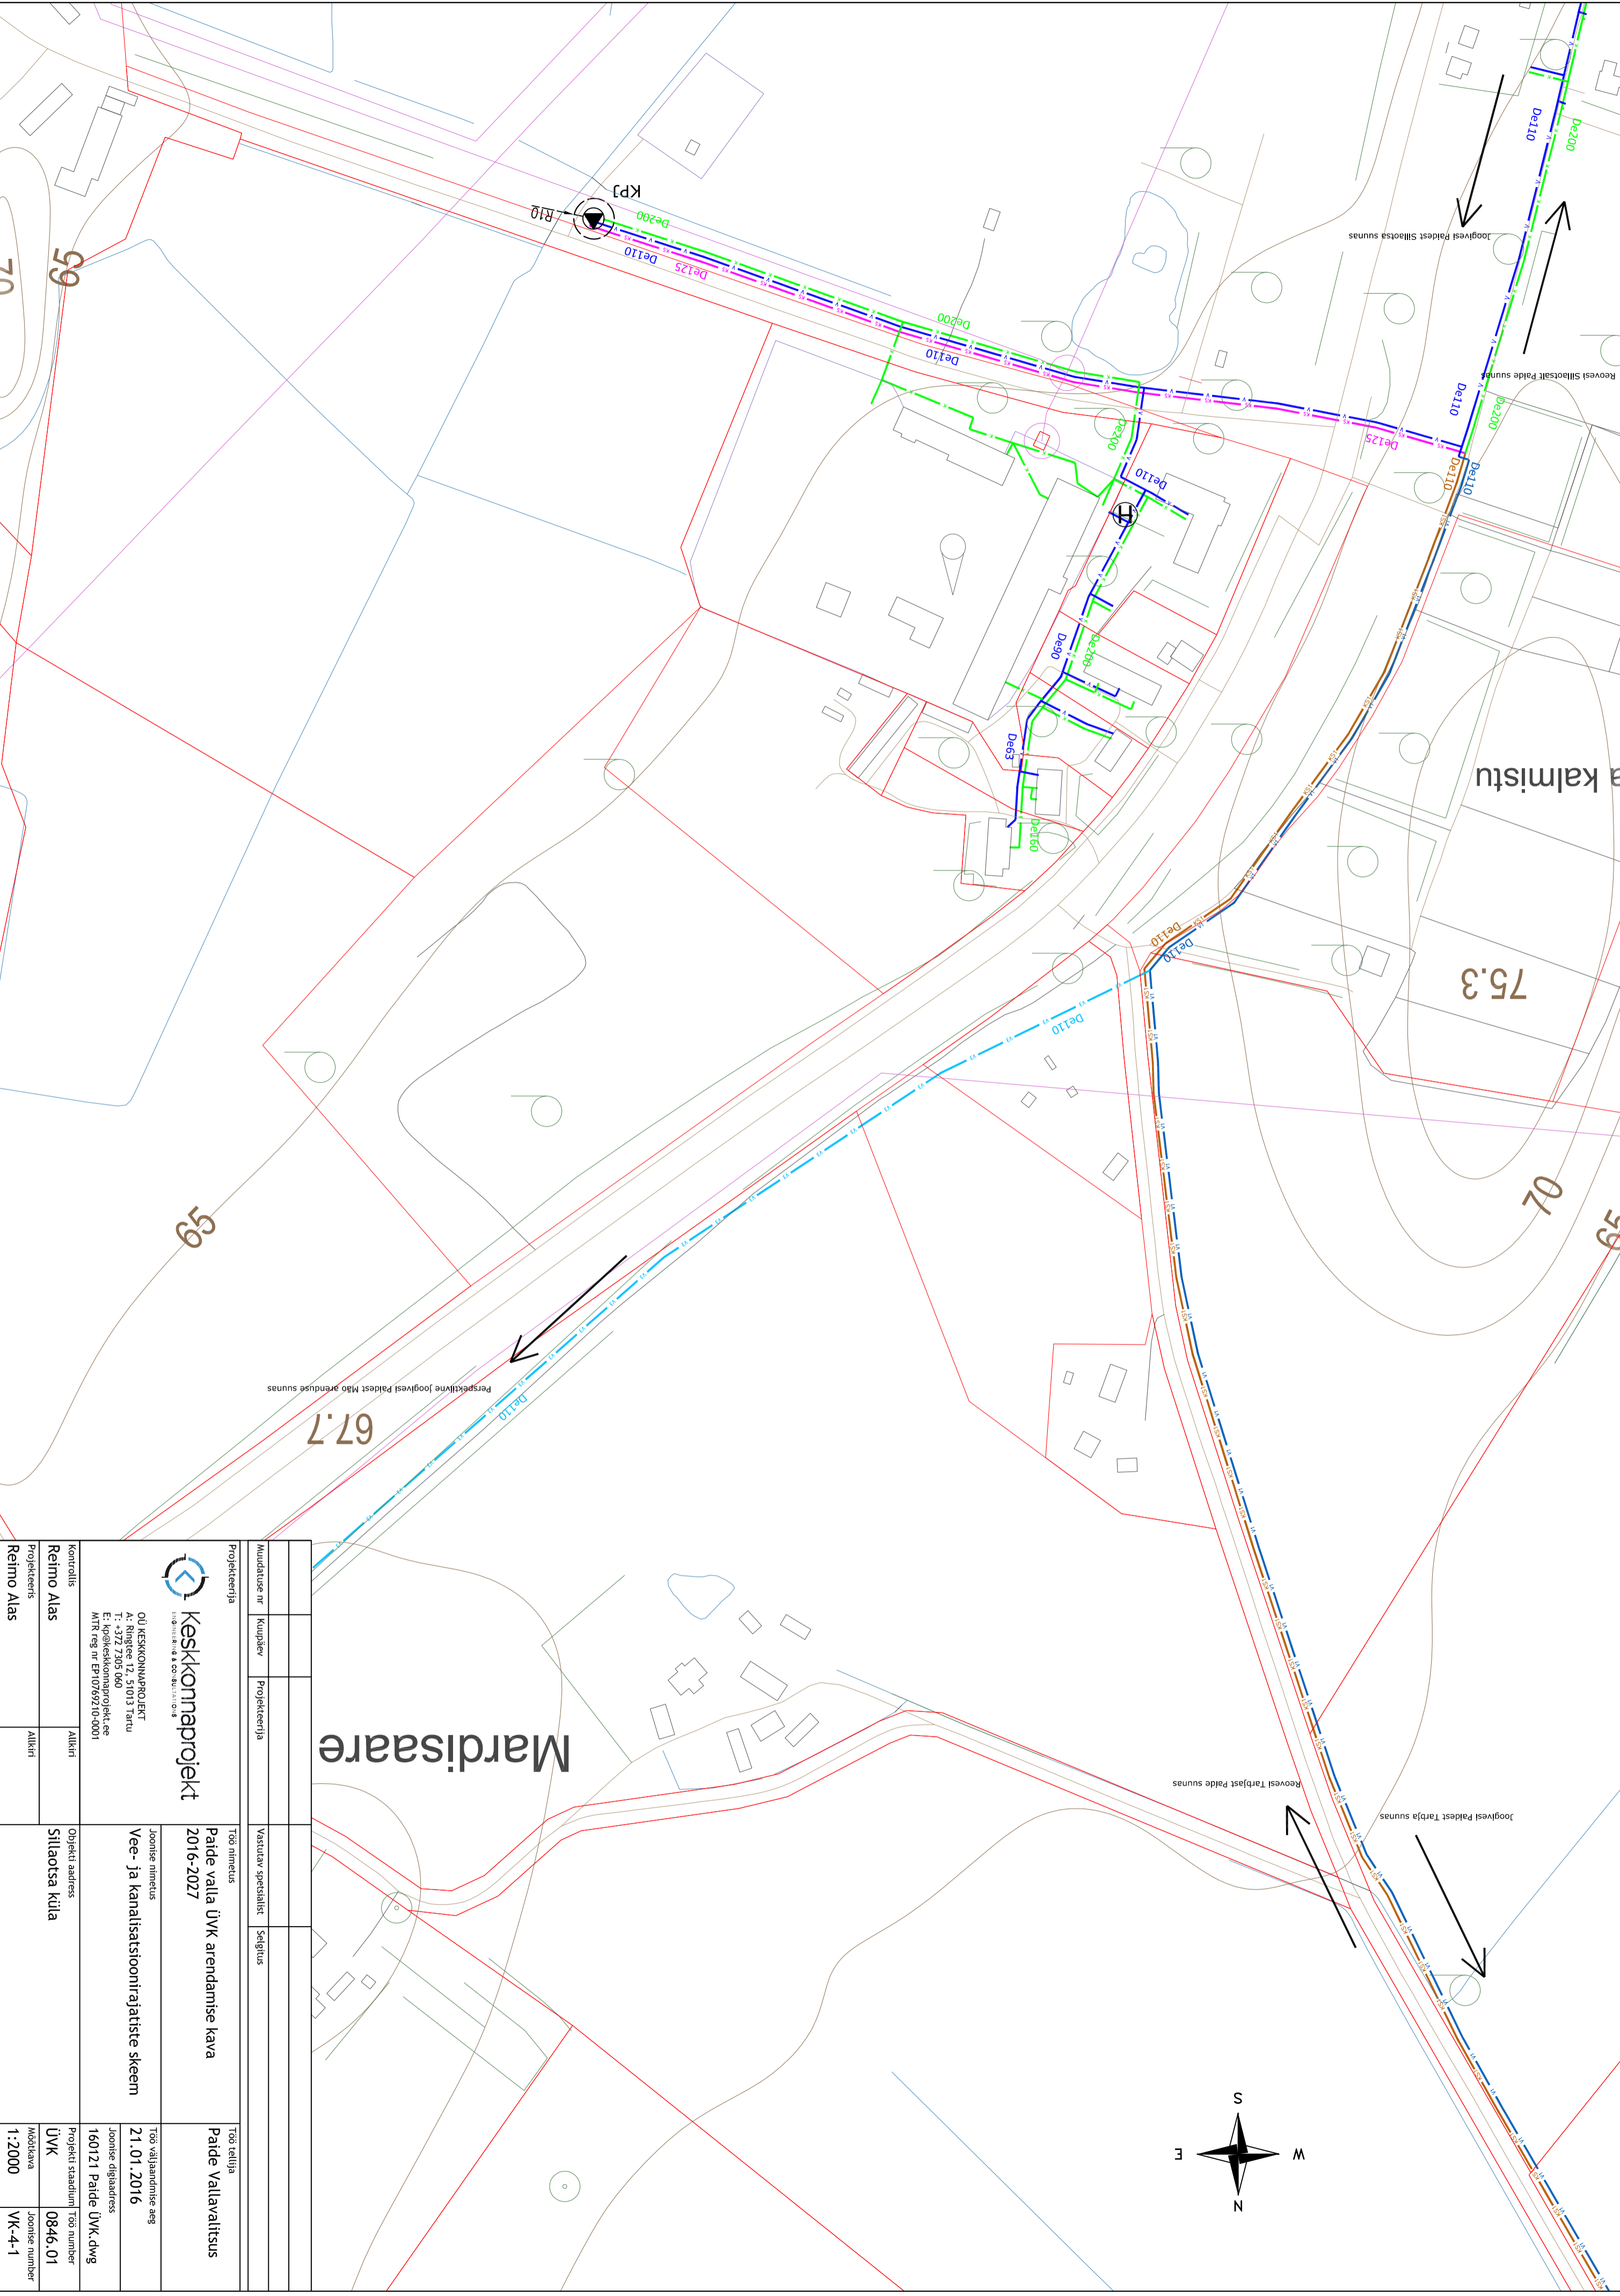
Projektisisältö		Yhteinen nimi		Projektin nimi	
Kokonaistulos	Keskikontoprojekt	Paikallisen ja ympäristön kehittäminen	Keskikontoprojekt	Paikallisen ja ympäristön kehittäminen	21.01.2016
Yhteistyö	Yhteistyö	Yhteistyö	Yhteistyö	Yhteistyö	160213 Paikallisen ja ympäristön kehittäminen
Yhteistyö	Yhteistyö	Yhteistyö	Yhteistyö	Yhteistyö	160213 Paikallisen ja ympäristön kehittäminen
Yhteistyö	Yhteistyö	Yhteistyö	Yhteistyö	Yhteistyö	160213 Paikallisen ja ympäristön kehittäminen
Yhteistyö	Yhteistyö	Yhteistyö	Yhteistyö	Yhteistyö	160213 Paikallisen ja ympäristön kehittäminen

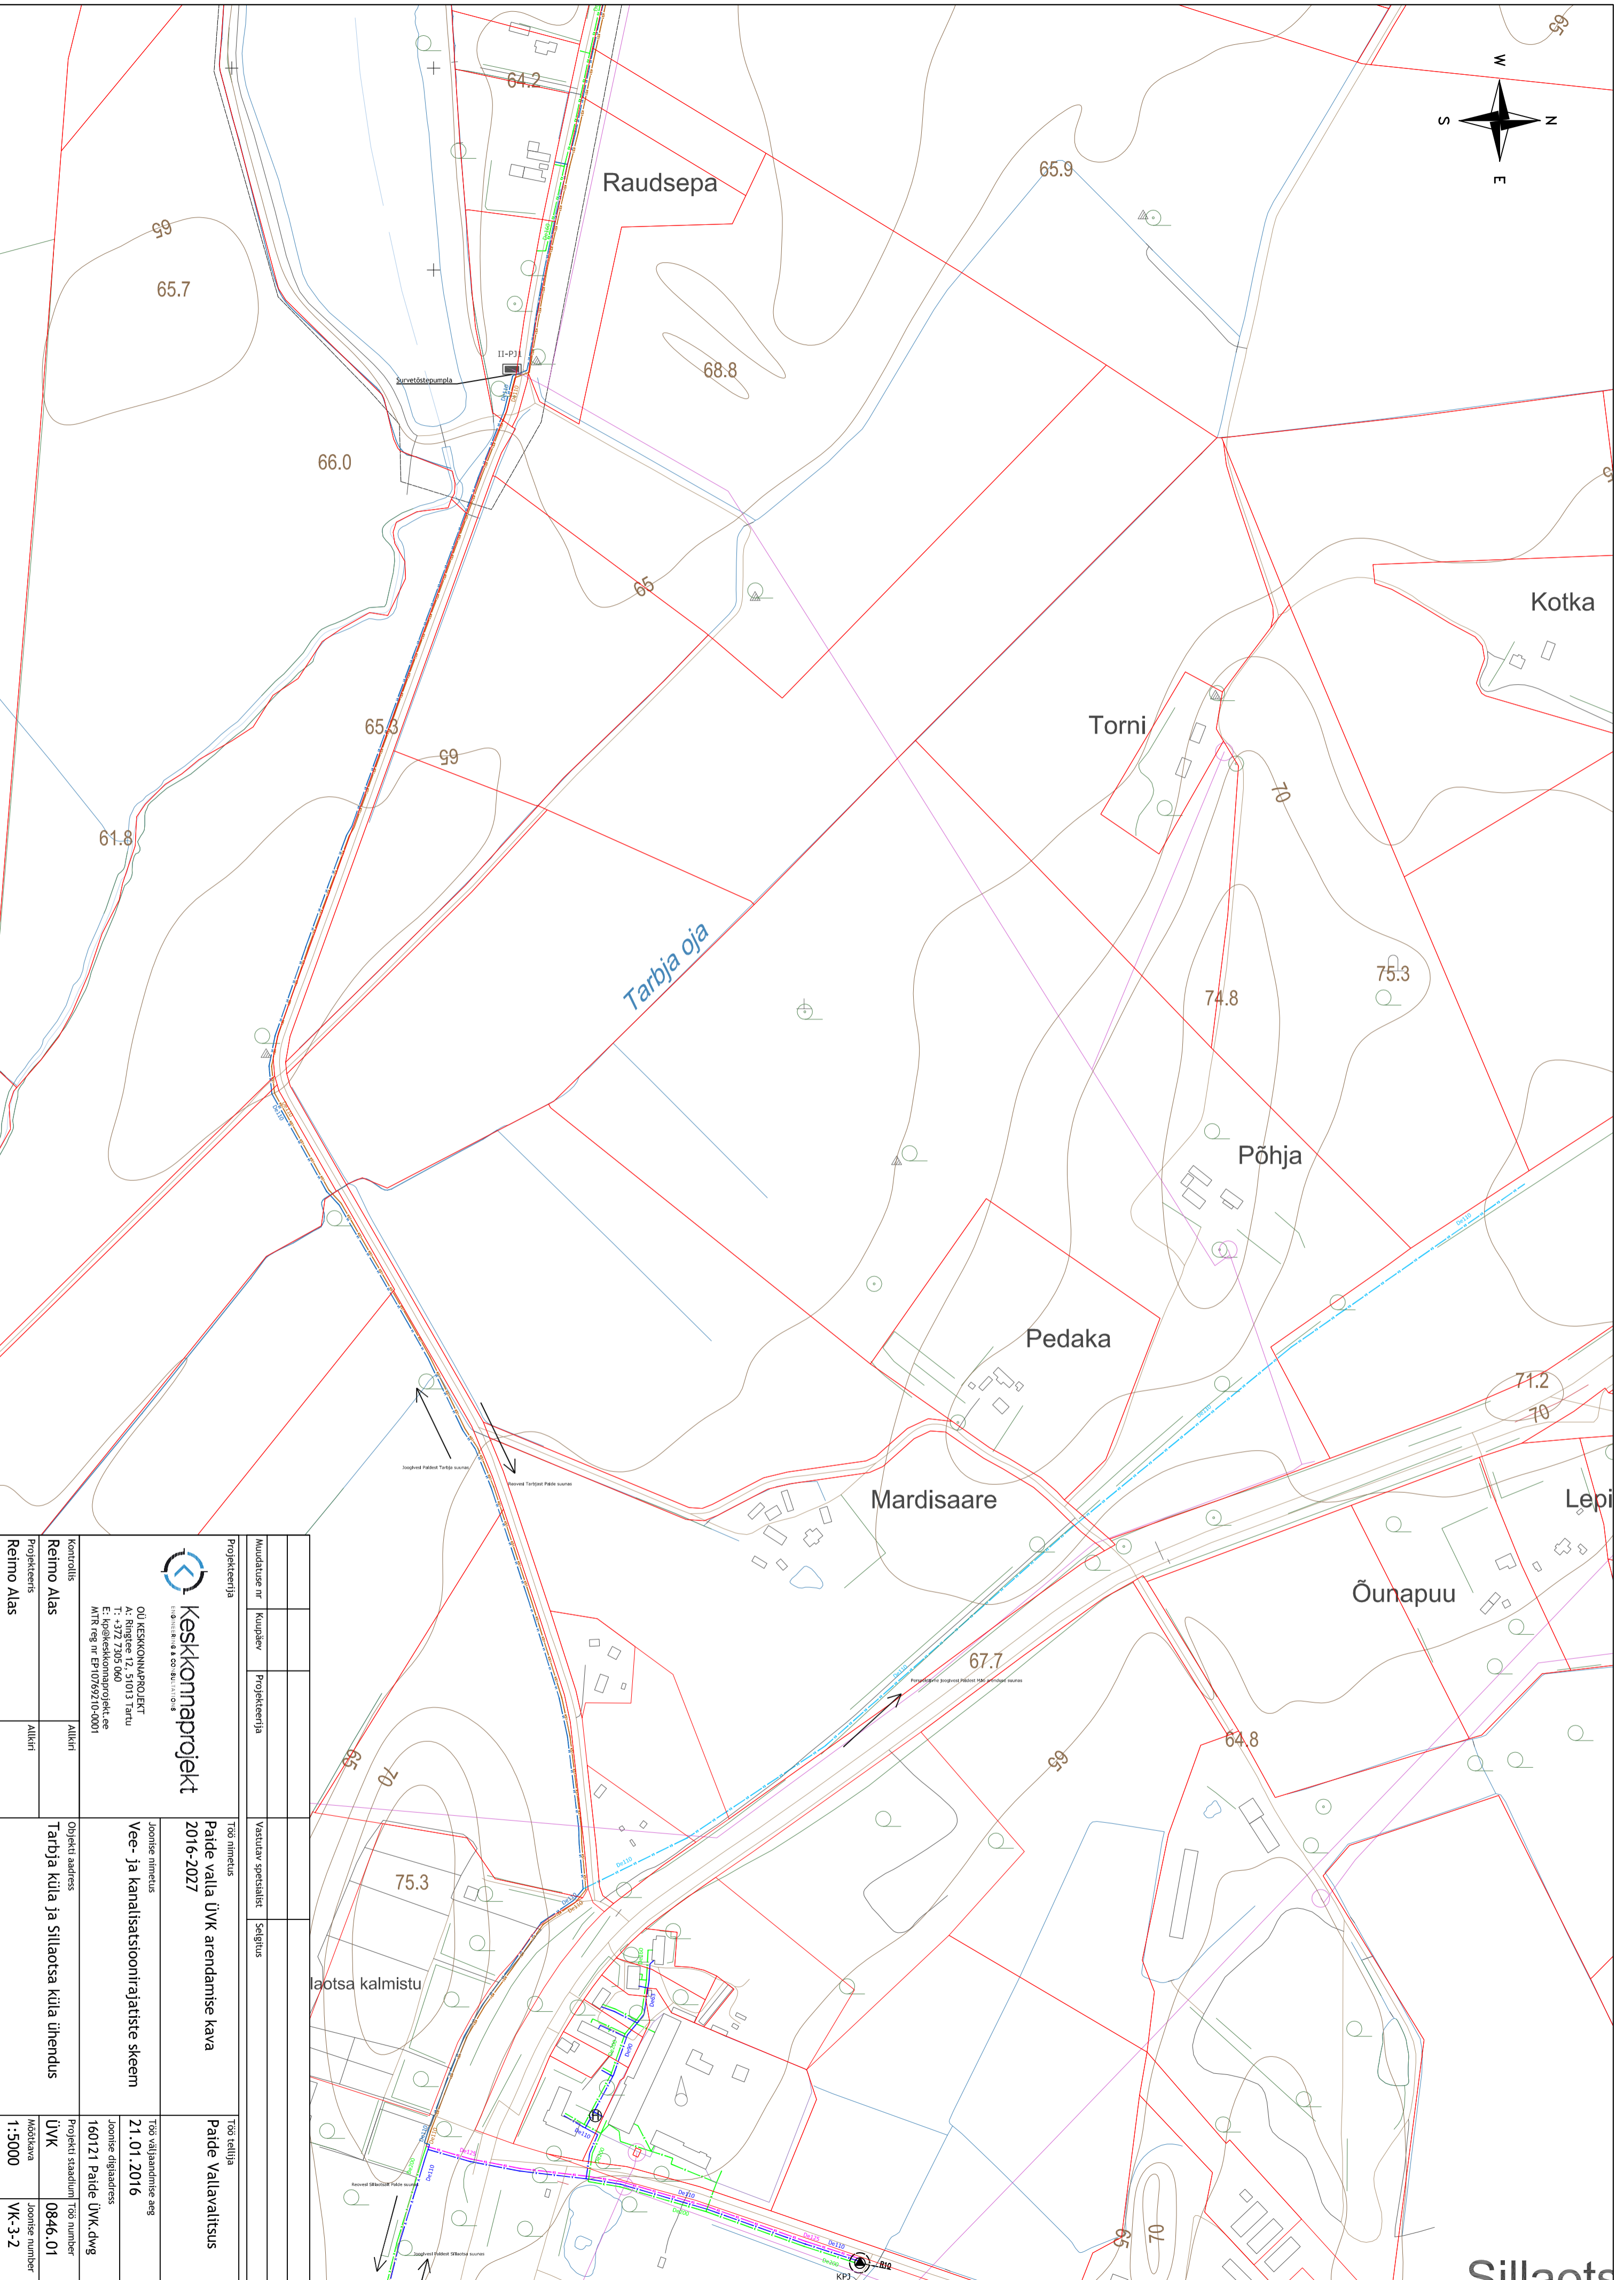


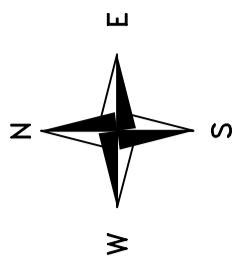
 Keskkonnaprojekt <small>keskkonnaprojekt.ee</small>		OÜ KESKKONNAPROJEKT A: Ringtee 12, 51013 Tartu T: +372 7305 060 E: kp@keskkonnaprojekt.ee MTR reg nr EP10769210-0001	
Projektants	Reimo Alas	Alkiri	
Projektants	Reimo Alas	Alkiri	
Projektants	Reimo Alas	Alkiri	
Muudatus nr	Kuupäev	Projekteerija	
Vastutav spetsialist	Selgitus	Töö nimetus	Paide valla ÜVK arendamise kava 2016-2027
		Joonise nimetus	Vee- ja kanalatsioonirajatiste skeem
		Joonise digitaalne aeg	21.01.2016
		Joonise digitaalne aadress	160121 Paide ÜVK.dwg
		Projektis taastatud Töö number	0846.01
		Moodikava	1-5000
		Joonise number	VK-3-2
		Objekti aadress	Tarbja küla ja sillaotsa küla ühendus
		Töö tahtlus	Paide Vallavalitsus




 Keskkonnaprojekt <small>Ühikustatusega ettevõtte registreeritud</small>		Projekteerija	
OÜ KESKKONNAPROJEKT A: Ringtee 12, 51013 Tartu T: +372 7305 060 E: kp@keskkonnaprojekt.ee MTR reg nr EP10769210-0001		Muudatuse nr / kuupäev / Projekteerija	
Reimo Alas Projektis Reimo Alas		Vastutav spetsialist / Seigius	
Projekti nimetus Paide valla ÜVK arendamise kava 2016-2027		Töö etapp Paide Vallavalitsus	
Joonise nimetus Tarbja tehisjärve äärsel perspektiivse kanalisatsioonirajatiste skeem		Töö väljaandmise aeg 21.01.2016	
Objekti aadress Tarbja küla		Joonise õigusaadress 160121 Paide ÜVK.dwg	
Kontrollis Reimo Alas		Projekti staadium / Töö number ÜVK / 0846.01	
Projektis Reimo Alas		Modifikava / Joonise number 1-2000 / VK-3-3	



 Keskkonnaprojekt <small>ÕIGUSTE JA KESKKONNAPROJEKT</small>		Reimo Alas	
OÜ KESKKONNAPROJEKT A: Ringtee 12, 51013 Tartu T: +372 7305 060 E: kp@keskkonnaprojekt.ee MTR reg nr EP10769210-0001		Alkiri	
Projekteenija Muudatuse nr Kuupäev	Projekteenija	Töö nimetus Paide valla ÜVK arendamise kava 2016-2027	Töö tellija Paide Vallavalitsus
Vastutav spetsialist	Selgitus	Joonise nimetus Vee- ja kanalisatsioonirajatiste skeem	Töö väljaandmise aeg 21.01.2016
Projekteenija Reimo Alas	Alkiri	Objekti aadress Sillaotsa küla	Projekti staadiumi Töö number ÜVK 0846.01
Projekteenija Reimo Alas	Alkiri	Joonise digiaadress 160121 Paide ÜVK.dwg	Mõõdikava 1-2000
Projekteenija Reimo Alas	Alkiri	Joonise number VK-4-1	Joonise number VK-4-1




Kriilevälja

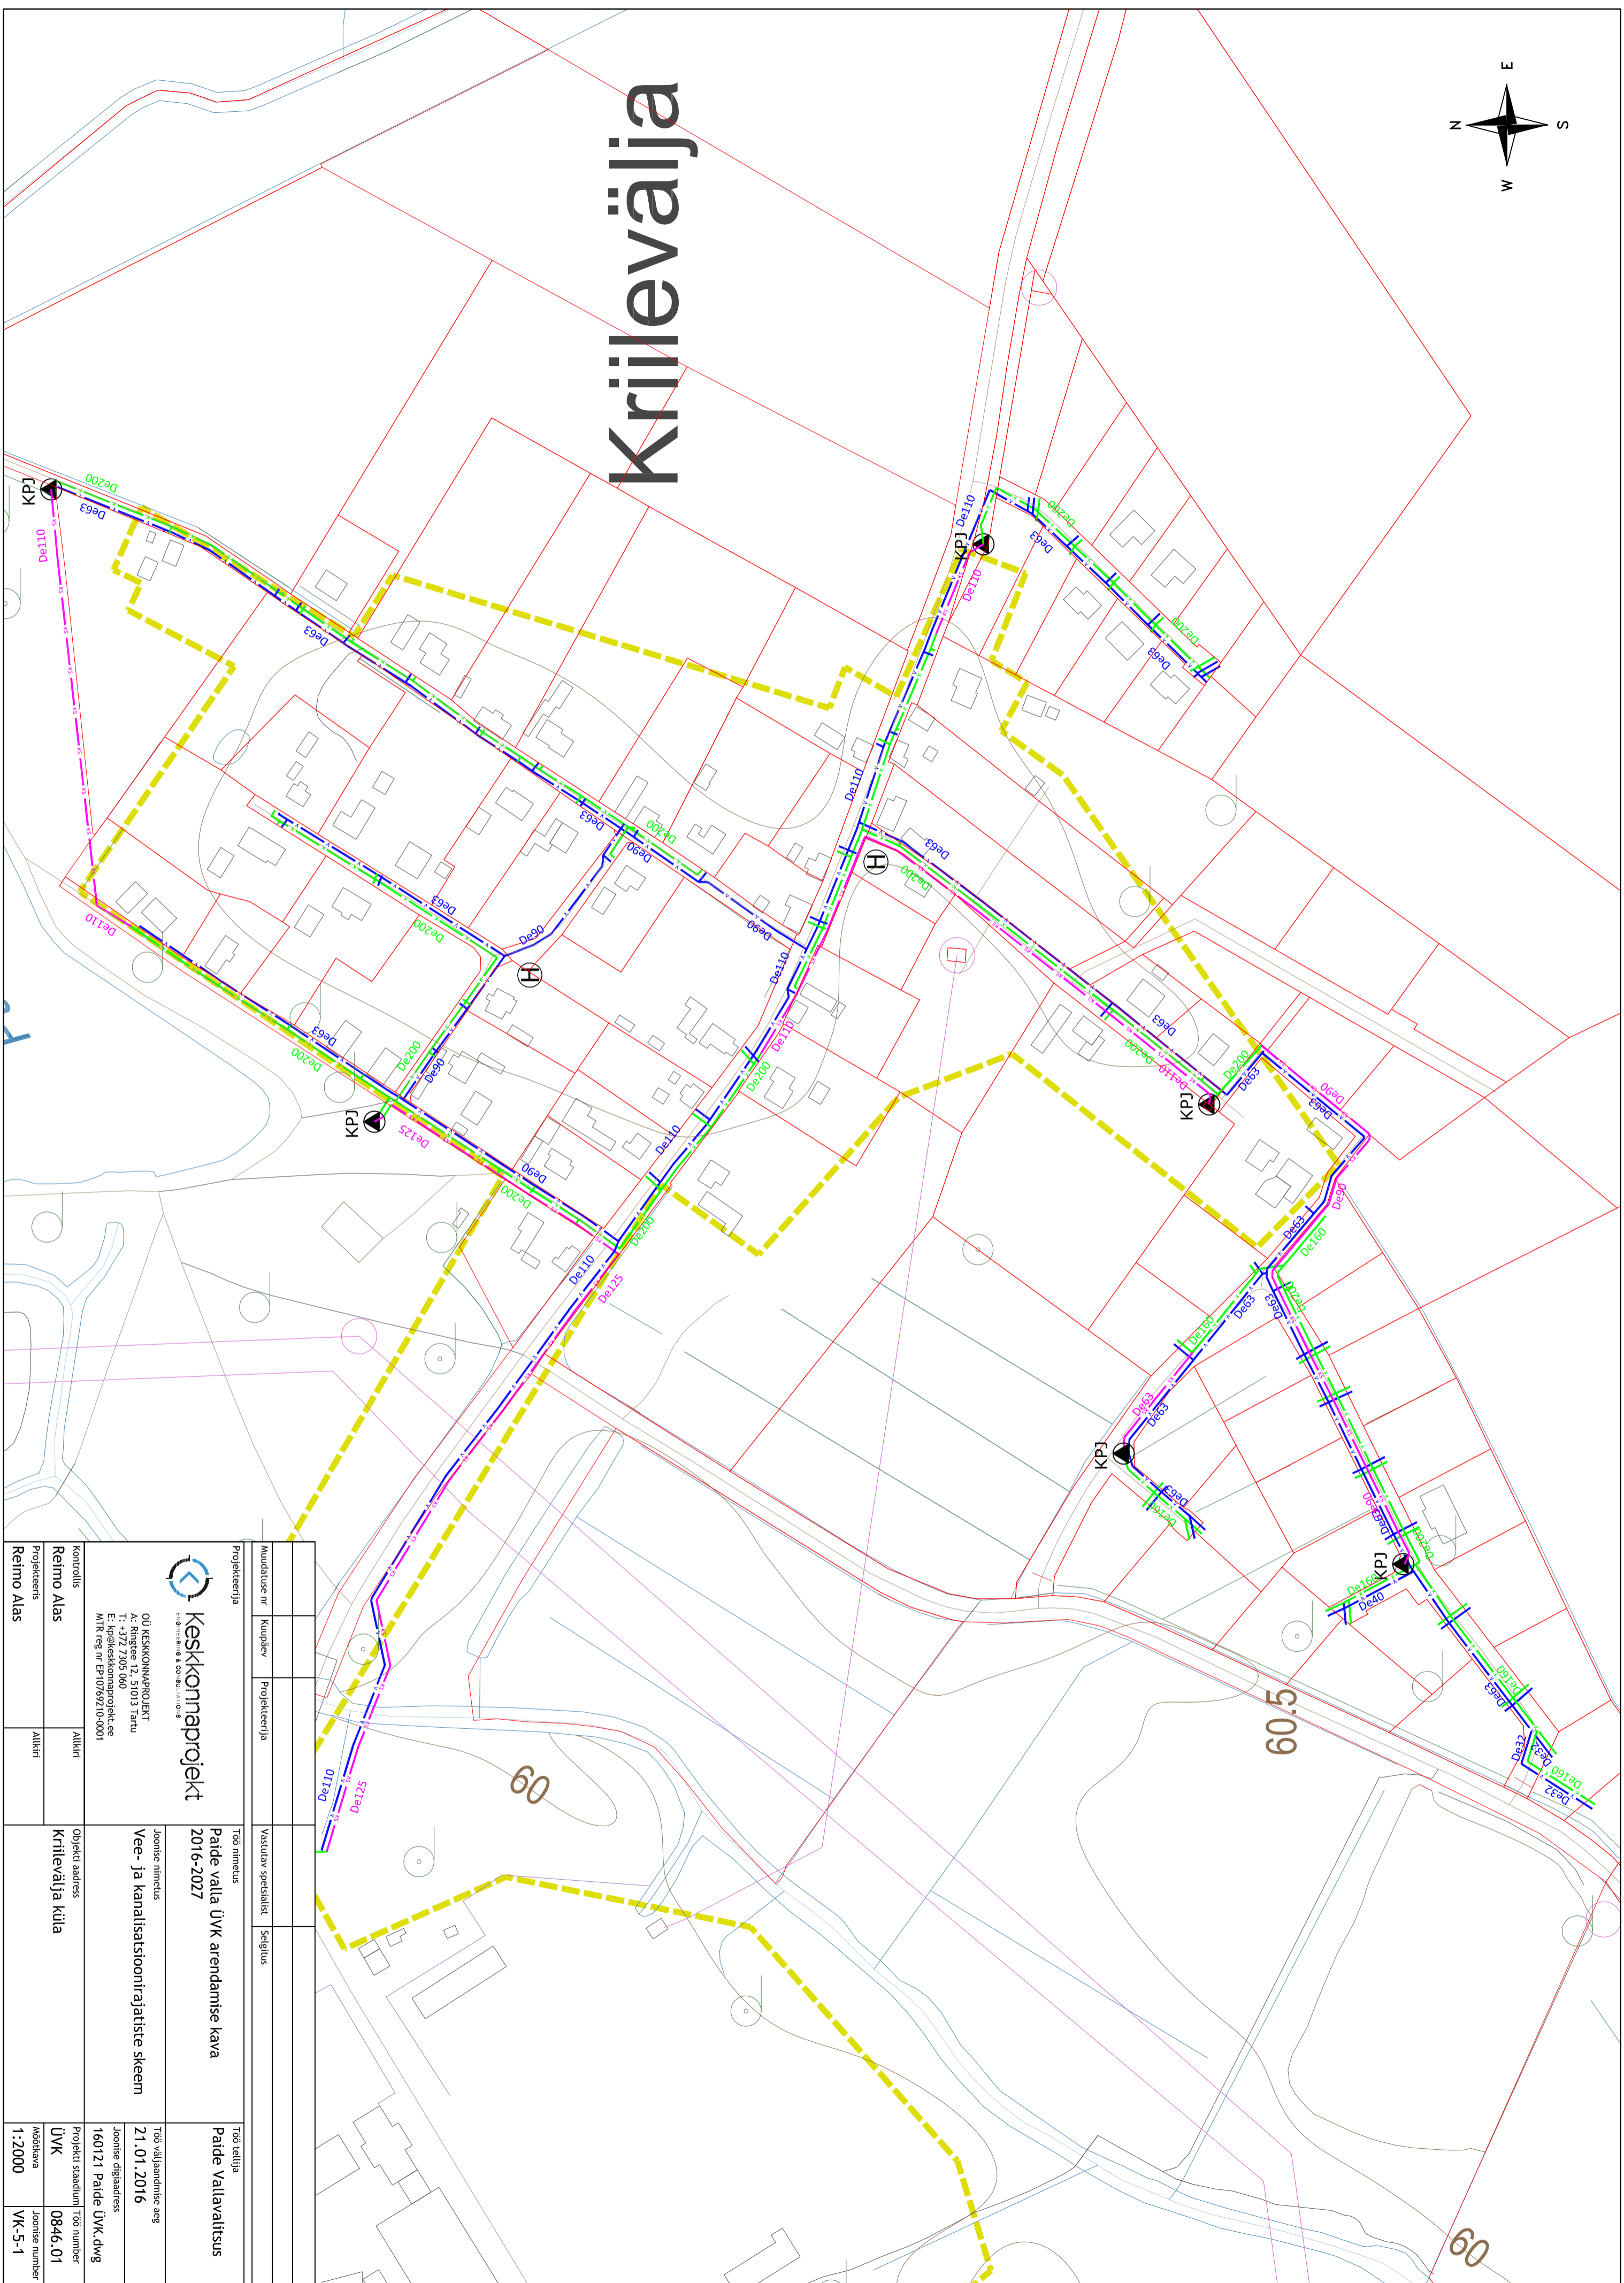


Keskkonnaprojekt
KESKKONNAPROJEKT OÜ

A: Ringtee 12, 51013 Tartu
T: +372 7305 060
E: krp@keskkonnaprojekt.ee
MTR reg nr EP10769210-0001

Muudatus nr	Kuupäev	Projekteerija	Vastutav spetsialist	Selgitus	Töö nimetus	Töö etapp
					Paide valla ÜVK arendamise kava 2016-2027	Paide Vallavalitsus
					Joontise nimetus: Vee- ja kanalisatsioonirajatiste skeem	Töö väljaandmise aeg: 21.01.2016
					Joontise aadress: Kriilevälja küla	Joontise õigusaadress: 160121 Paide ÜVK.dwg
					Kontrollis: Reimo Alas	Projektis taandunud Töö number: ÜVK 0846.01
					Projekteeris: Reimo Alas	Moodikava: 1-2000
					Alkiri: Reimo Alas	Joontise number: VK-5-1

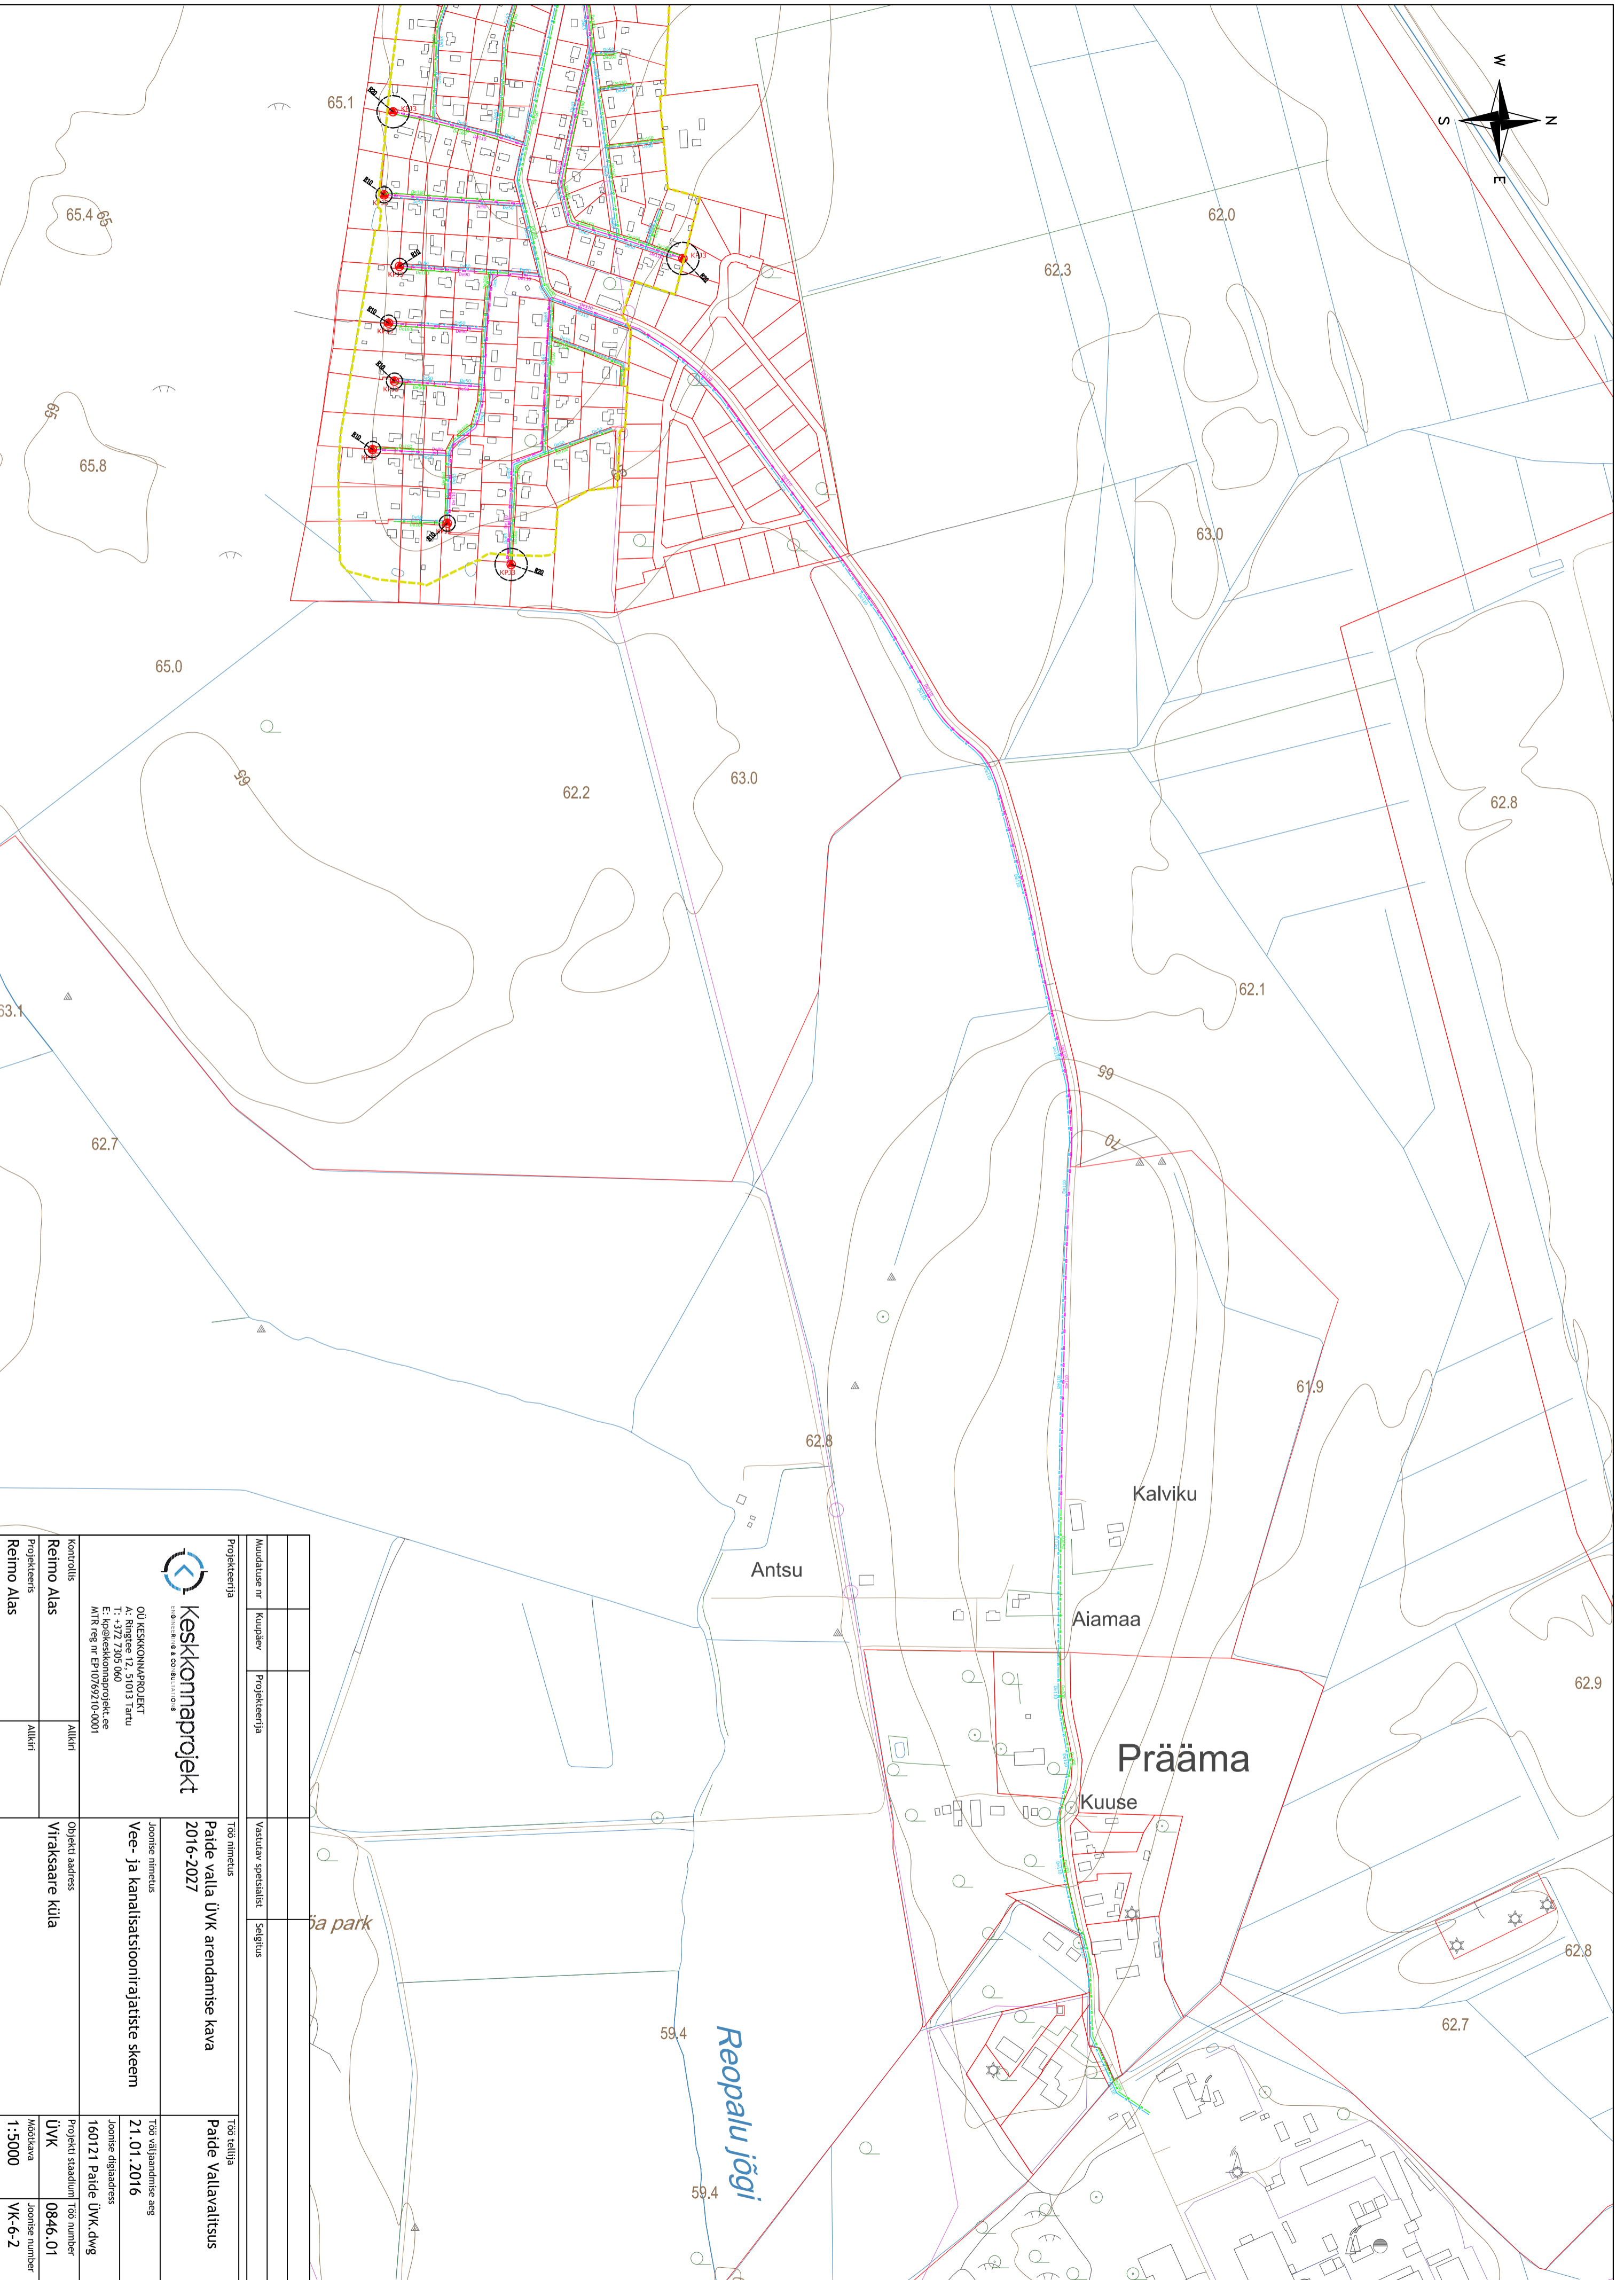

 Keskkonnaprojekt <small>keskkonnaprojekt.ee</small>		OU KESKKONNAPROJEKT A: Ringtee 12, 51013 Tartu T: +372 7305 060 E: kp@keskkonnaprojekt.ee MTR reg nr: EP10769210-0001	
Projektants	Reimo Alas	Alkiri	
Kontrollis	Reimo Alas	Alkiri	
Projektants	Reimo Alas	Alkiri	
Projektants	Reimo Alas	Alkiri	
Muudatus nr	Kuupäev	Projekteerija	
Vastutav spetsialist	Selgitus	Töö nimetus	Paide valla ÜVK arendamise kava 2016-2027
Töö nimetus	Paide valla ÜVK arendamise kava	Töö tellija	Paide Vallavalitsus
Joonise nimetus	Vee- ja kanalisatsioonirajatiste skeem	Töö väljaandmise aeg	21.01.2016
Joonise digiaadress	160121 Paide ÜVK.dwg	Projektis taastatud töö number	0846.01
Modifikava	1-5000	Joonise number	VK-6-2
Objekti aadress	Virakaare küla		