



Plaan nr 1

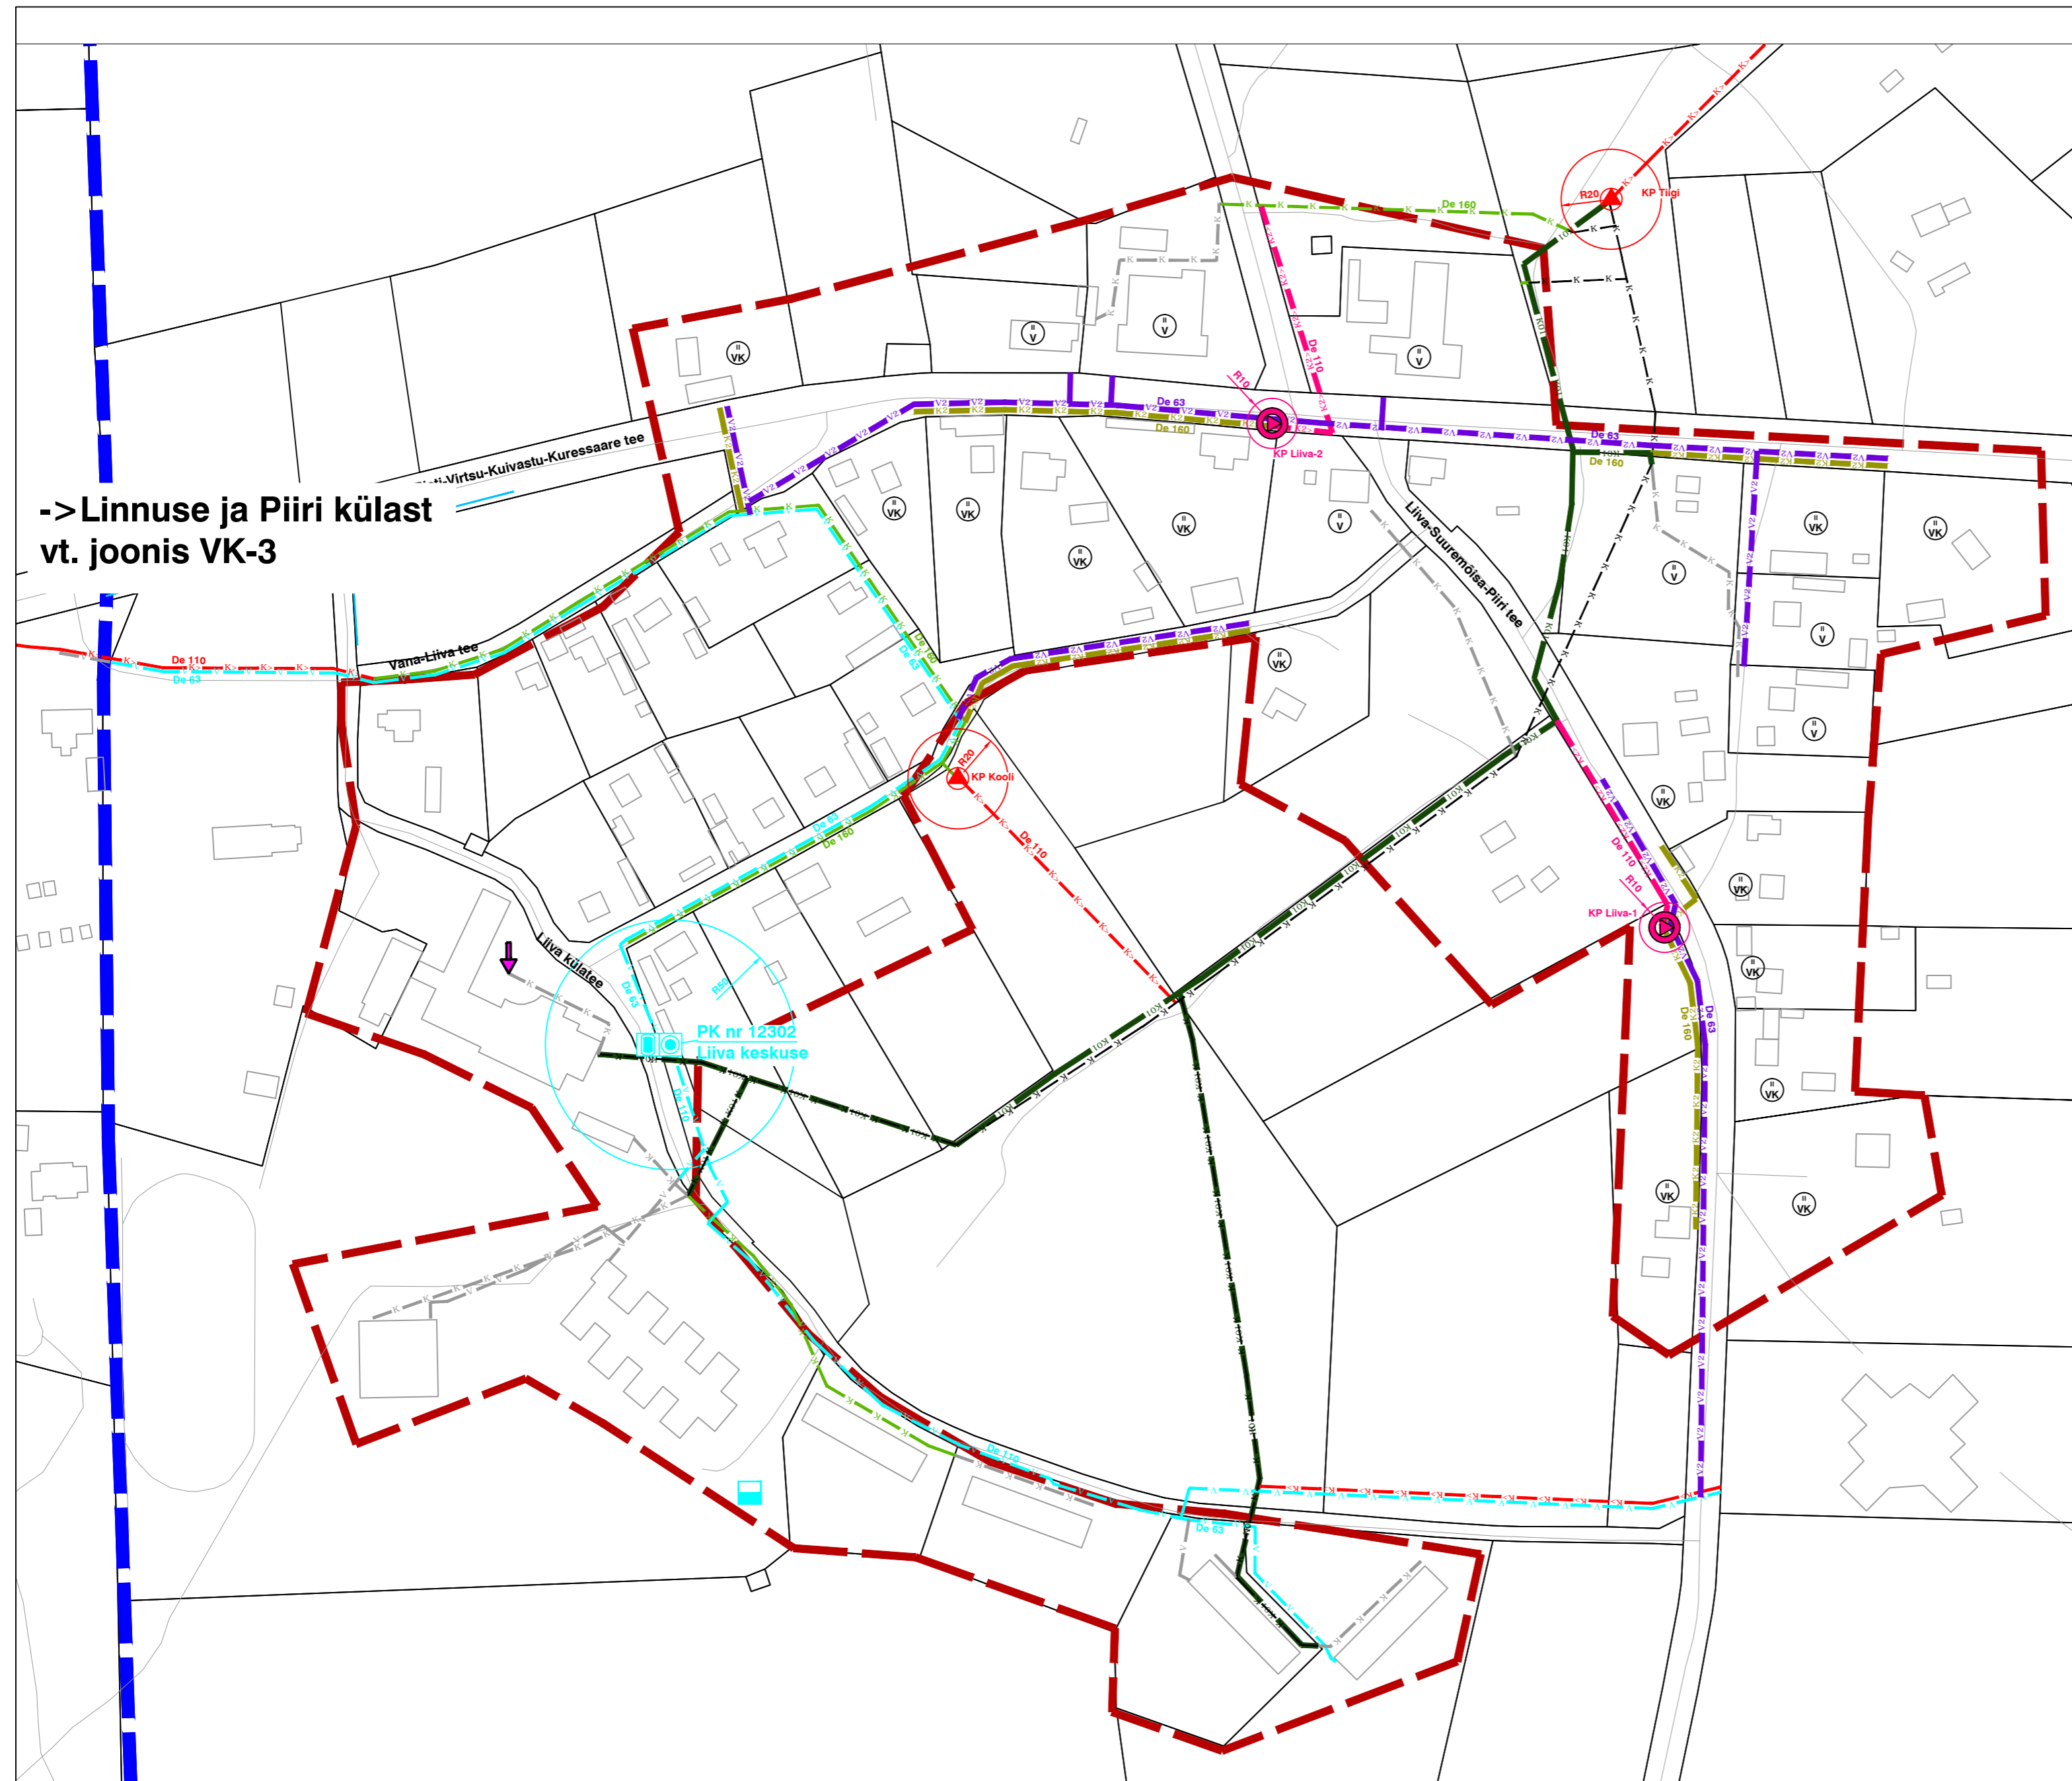


-> Linnuse ja Piiri külast
vt. joonis VK-3

Plaan nr 2
M 1:5000

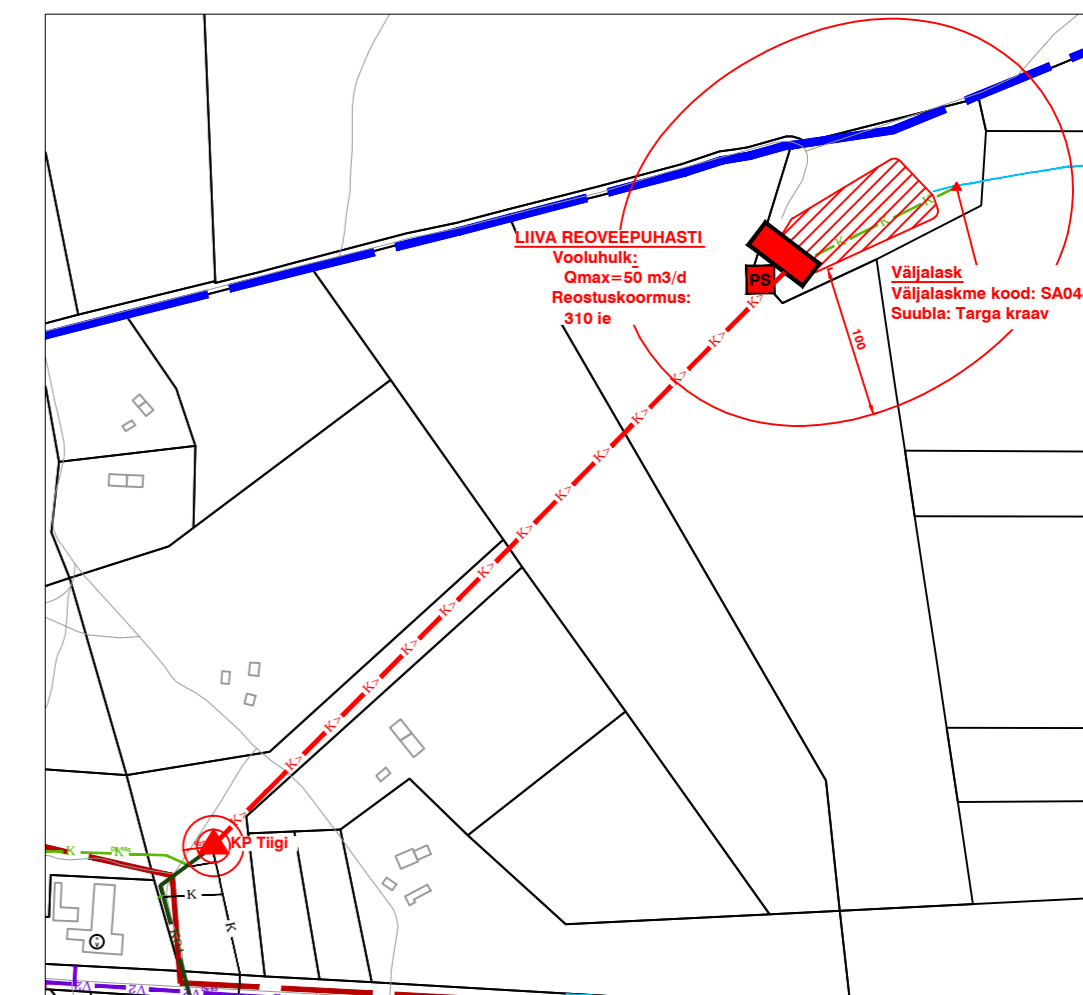

Joonis VK-3

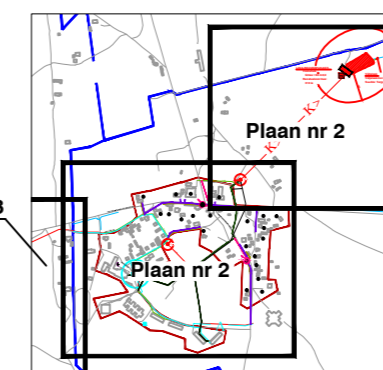

 Registrakood: 12543527 Tel: +372 51 24 123 MTR nr: EEP002895 kadi.rajala@gmail.com Tellija: AS Kuussaare Veevärk Kontrollis: Kadi Rajala-Pihl Projekteeris: Kadi Rajala-Pihl Koostatud / trükitud:	Töö nr	15-09-9	Joonise nr	VK-2
	Projekti nimetus	Muhu valla ühisveevärgi ja -kanalisatsiooni arendamise kava aastateks 2015-2026		
	Objekti asukoht:	Liiva küla	Stadium	Arendamise
		Muhu vald, Saare maakond		kava
	Joonise nimetus	Liiva küla	Möötkava	1:2 000
	veevarustus- ja kanalisatsioonisüsteemide asendiplaan			