
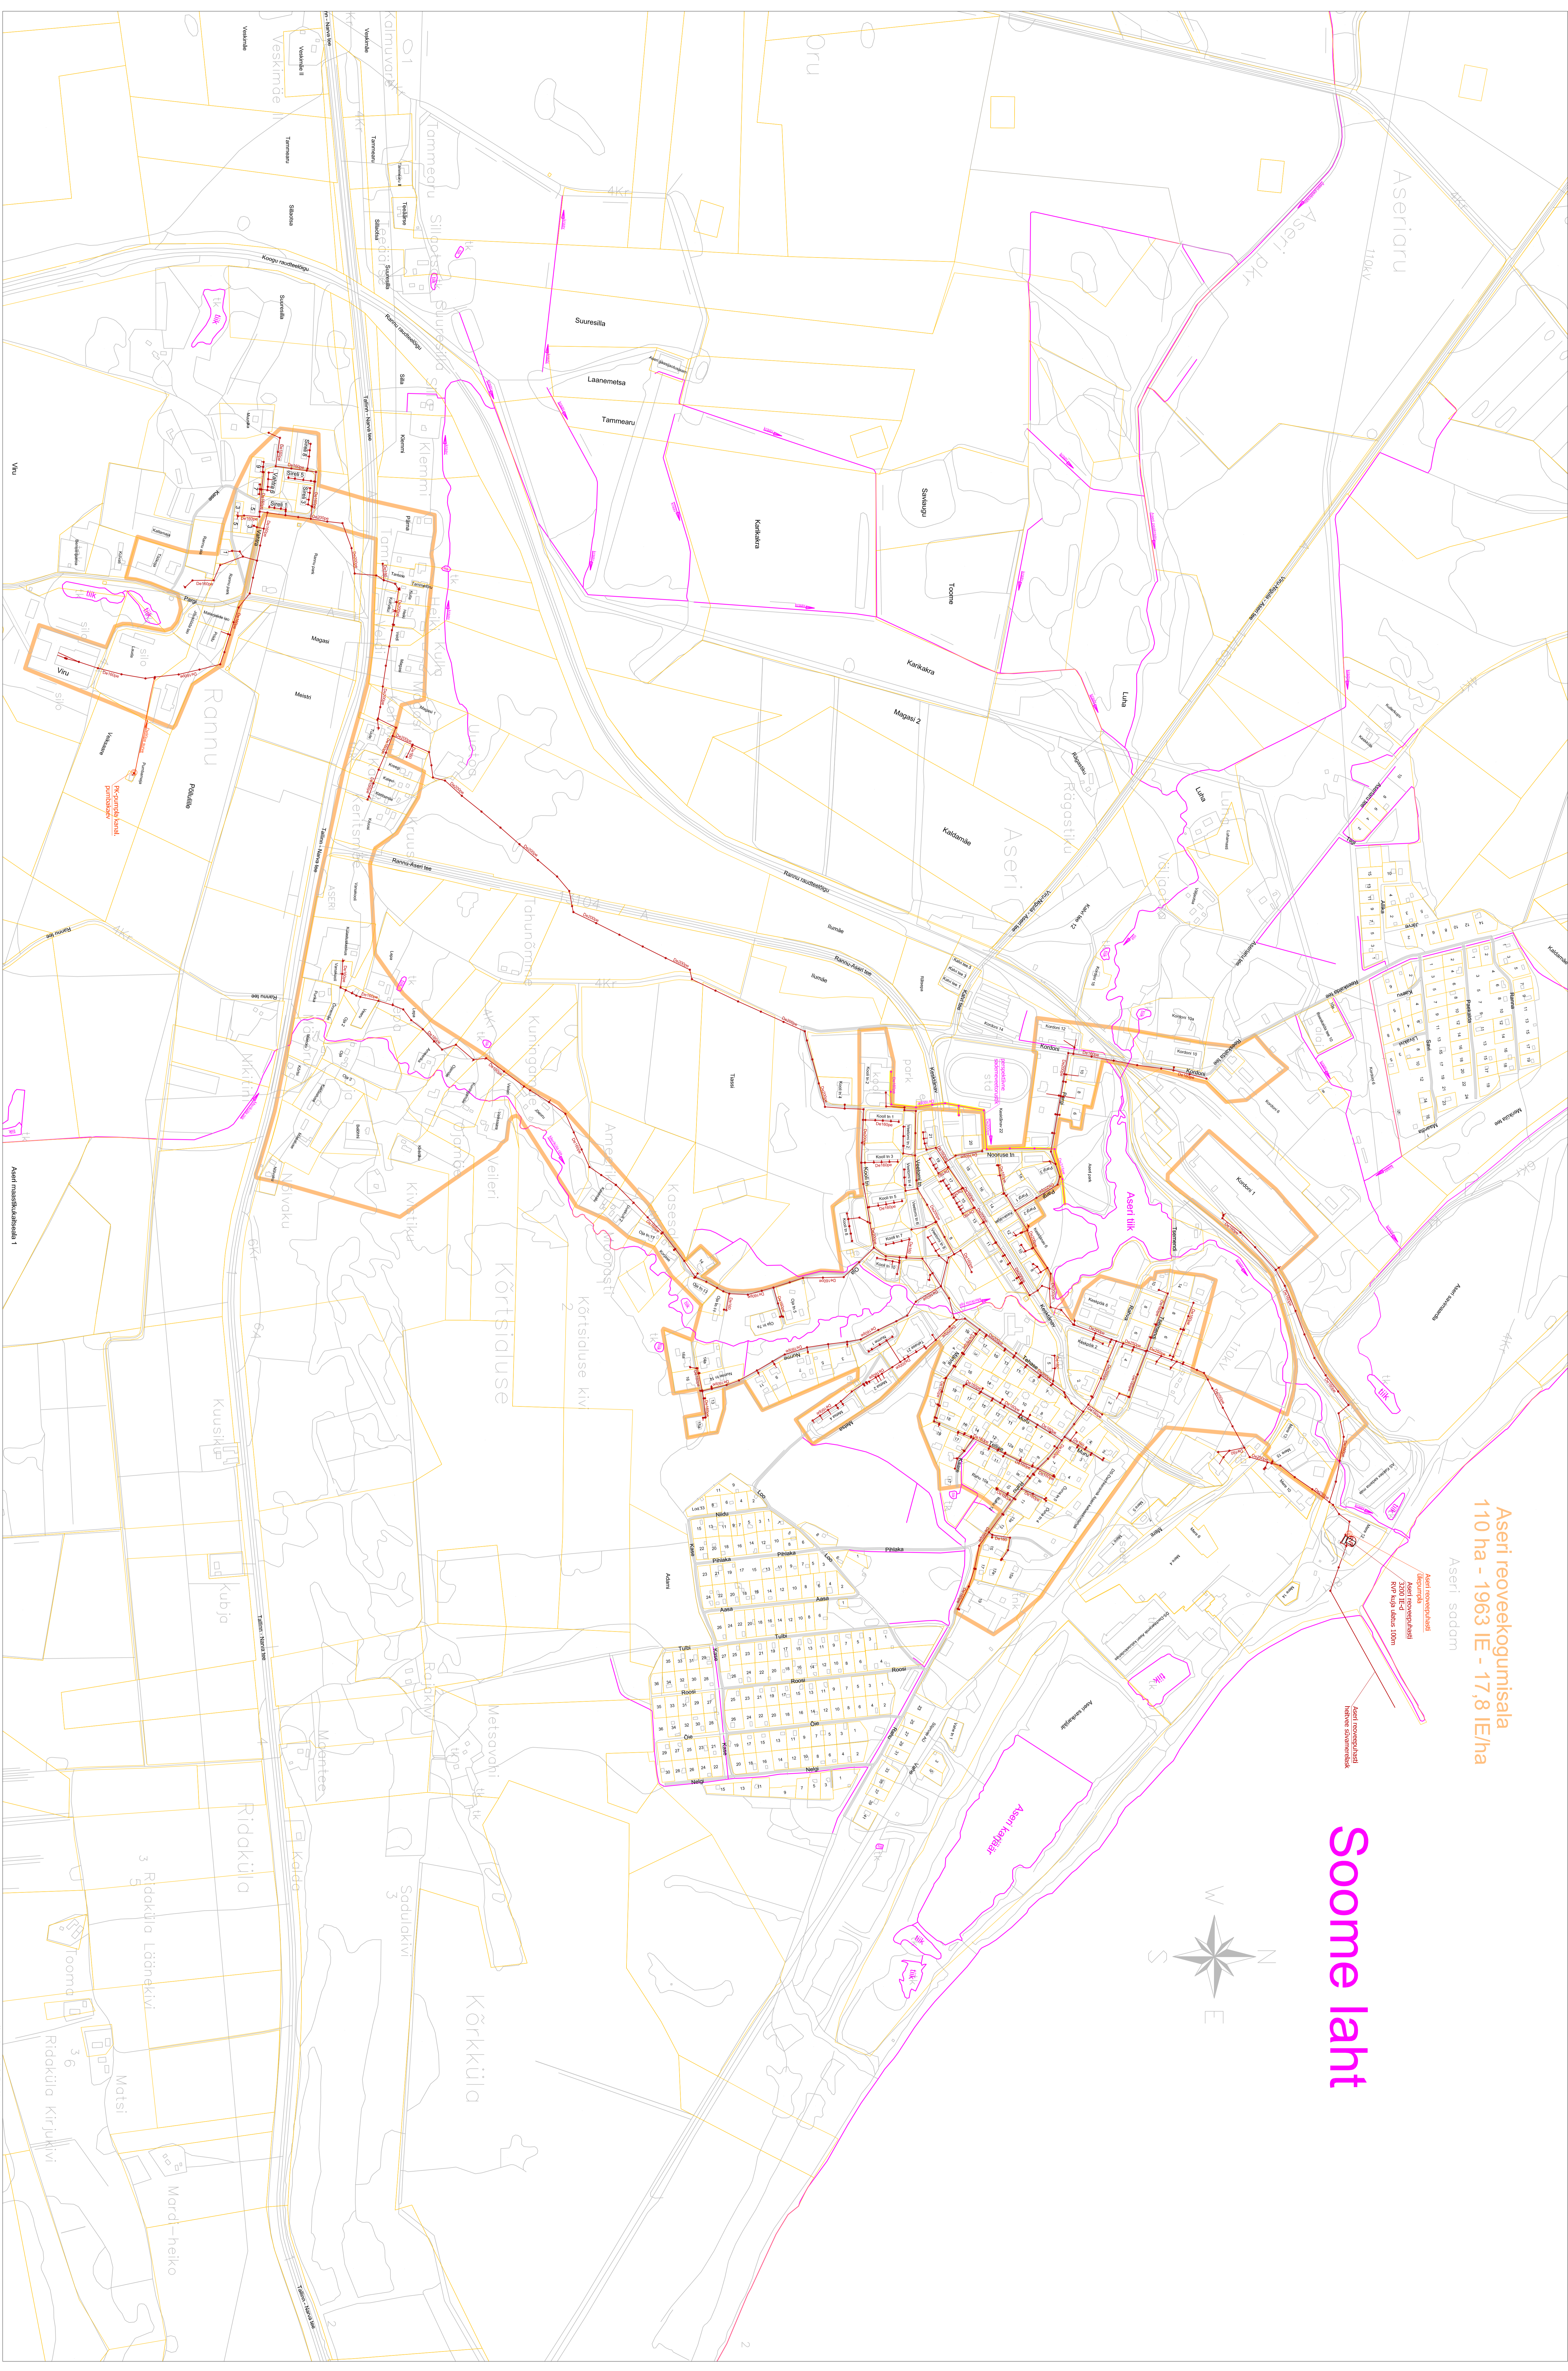


Aseri reoveekogumisala
110 ha - 1963 IE - 17,8 IE/ha

Aseri sadam

Soome laht

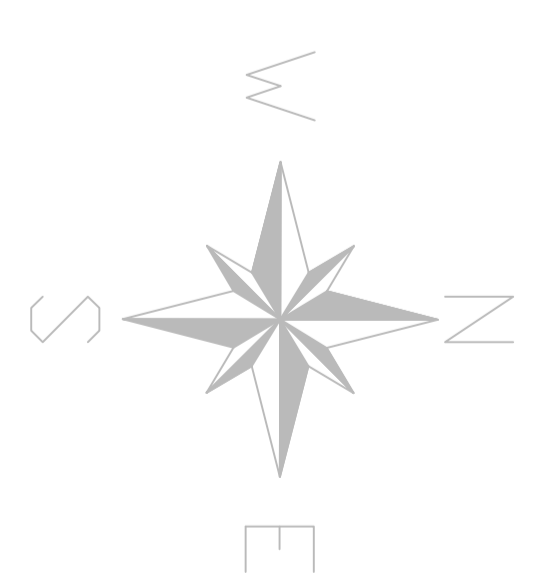


11.03.2013.a.
IDK-VIRUMAA, ASERI VALD.
Kõrtsialuse reoveekogumise planeering.
M. N. = 1 : 4 000
