


KÕUE VALLA ÜLDPLANEERING

- JÕGI, OJA, KRAAV, KANAL VALGALAGA ÕLE 25 KMP PIRANGUVÕNDIGA 100 M
- JÕGI, OJA, KRAAV, KANAL VALGALAGA KUNI 25 KMP PIRANGUVÕNDIGA 50 M
- JÄRV, VEEDIKIDA PINDALAGA ÕLE 10 HA PIRANGUVÕNDIGA 100 M
- JÄRV, VEEDIKIDA PIRANGUVÕNDIGA 50 M
- AVALIKULT KASUTATAV JÄRV, VEEDIKIDA, SH PLANEERITAV (Päiküla veehoidla)
- 100 M JA SUUREMA PIRANGUVÕNDI PIIR (veetiku katta püramüüdi, registe saritaarkatsevdõndi (m))
- LOODUSKAITSEALA NIMEGA
- LOODUSKAITSEOBJEKT NIMEGA
- KULTUURIMÄLSTIS NIMETUSE JA REG NUMBRIGA, SH
- ARHEOLOOGIAMÄLSTIS
- AJALOOMÄLSTIS
- ARHITEKTUURIMÄLSTIS / ARHITEKTUURIMÄLSTISTE KOMPLEKS
- KULTUURIVÄÄRTUSLIK OBJEKT NIMETUSEGA

- RÕHEVÕRGUSTIK (rõhevõrgustiku oosa on ka siirvõrgustik, mis kattub veekogude kallaste (piranguvõndtega))
- SUURLÜKITE ÕKODUKTI PIRANGUVÕND
- VÄÄRTUSLIK PÕLLUMAA
- ÜLERIIGILISE TÄHTSUSEGA MAARDLA PIIR
- KOHALIKU TÄHTSUSEGA MAARDLA PIIR
- MAAVARA NIMETUS, MAARDLA NUMBER JA NIMI
- KRUGUS 205
- VOOG (Põhikraav)
- TURVAS
- KIRVUS
- LIV
- MAAVARA KAEVANDAMISE KEELUALA

HARJUMAA

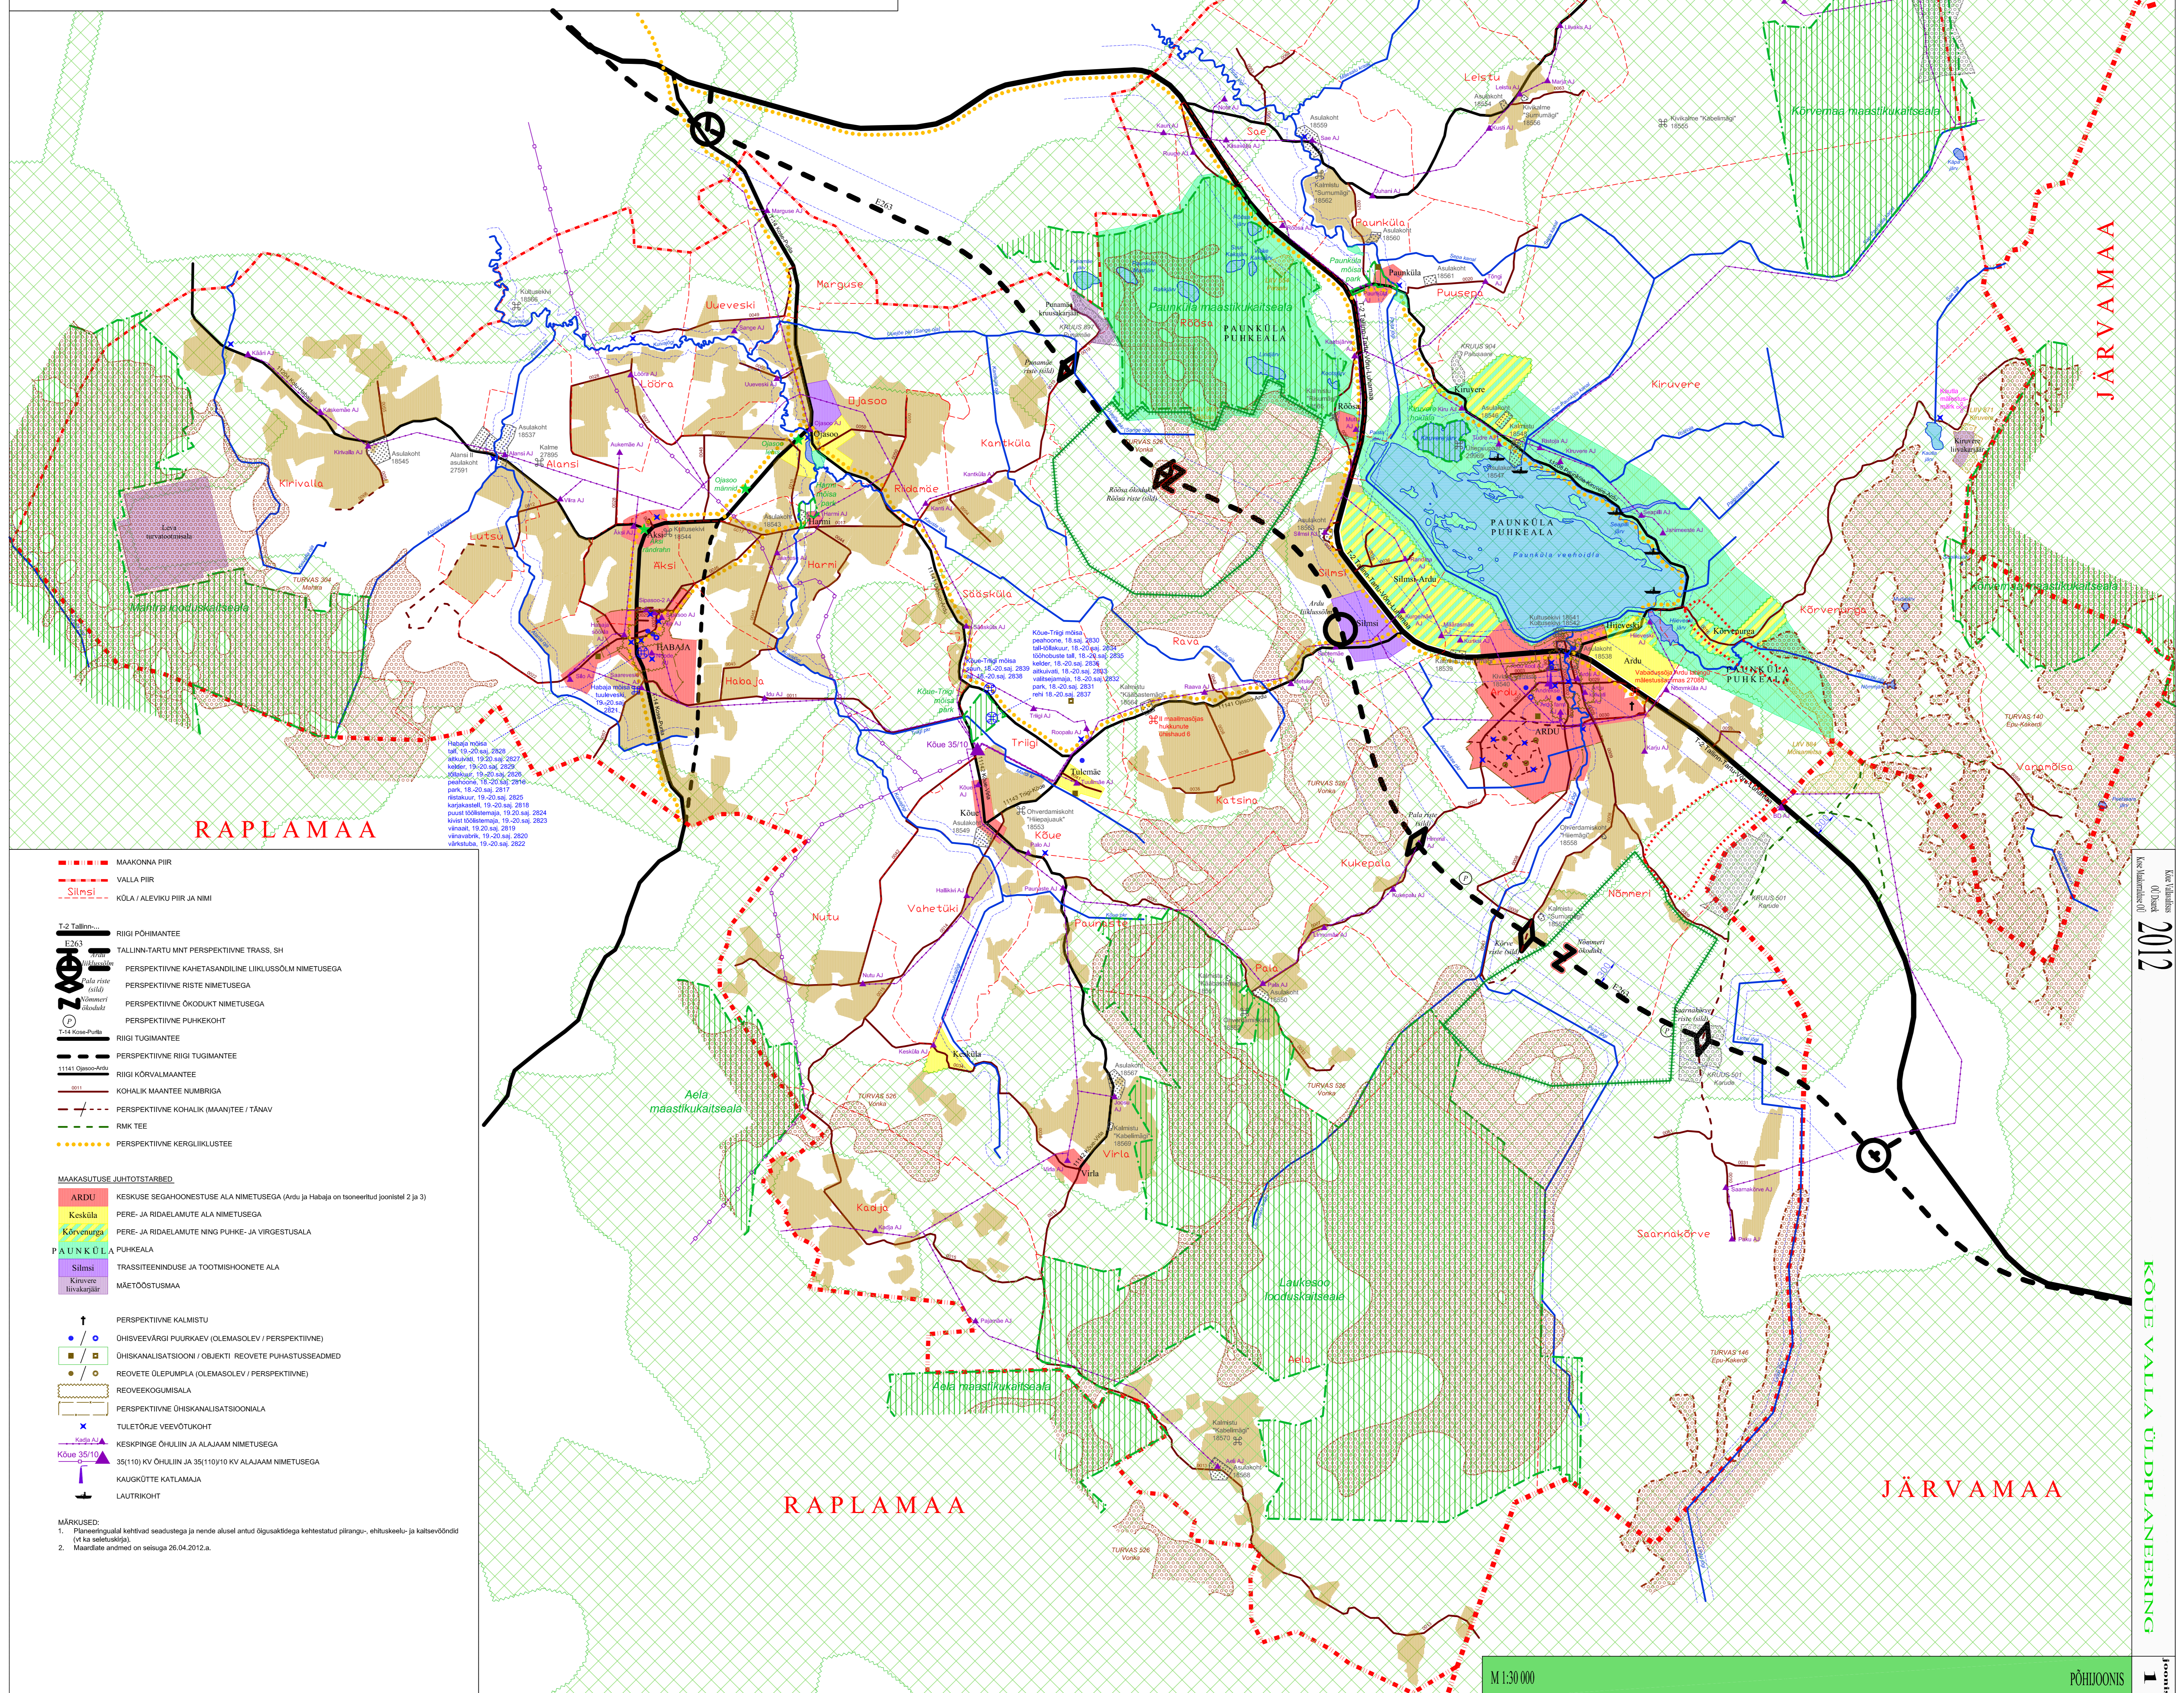

- MAAKONNA PIIR
 - VALLA PIIR
 - Silmsi
 - KÕLA / ALEVIKU PIIR JA NIMI
 - T2 Tallinn
 - E30
 - RIGI PÕHIMANTEE
 - TALLINN-TARTU MNT PERSPEKTIVNE TRASS, SH
 - PERSPEKTIVNE KAHETASANDILINE LIKLÜSSÕLM NIMETUSEGA
 - PERSPEKTIVNE RISTE NIMETUSEGA
 - PERSPEKTIVNE ÕKODUKTI NIMETUSEGA
 - PERSPEKTIVNE PUNKIKOHT
 - RIGI TUGIMANTEE
 - PERSPEKTIVNE RIGI TUGIMANTEE
 - RIGI KÕRVALMAANTEE
 - KOHALIK MAANTEE NUMBRIGA
 - PERSPEKTIVNE KOHALIK MAANTEE / TÄNAV
 - RAK TEE
 - PERSPEKTIVNE KERGELIKLUSTEE
- MAAKASUTUSE JÄRKTASAPID
- ARDU: KESKUSE SEGAHOONESTUSE ALA NIMETUSEGA (Ardu ja Habaja on loomestatud jaotised 2 ja 3)
 - Kesküla: PERE- JA RIDELAMUTE ALA NIMETUSEGA
 - Kõrvemõisa: PERE- JA RIDELAMUTE NING PUKKE- JA VIRGISTUSALA
 - PAUNKÜLA PUKKEALA
 - Silmsi: TRASSITEENINDUSE JA TOOTISHOONETE ALA
 - Kõrvemõisa: MÄETÕOSTUSMAA
- PERSPEKTIVNE KALMISTU
 - ÕHUVÄEVÄRGI PUURKAEV (OLEMASOLEV / PERSPEKTIVNE)
 - ÕHUKANALISATSIOON / OBJEKT / REOVETE PUKASTUSSEADMED
 - REOVETE ÜLEPILMA (OLEMASOLEV / PERSPEKTIVNE)
 - REOVÄEVINGUMISALA
 - PERSPEKTIVNE ÕHUKANALISATSIOONALA
 - TULETORUJE VEEVÕTUKOHT
 - KESKPRINGE ÕHULIN JA ALAJAAM NIMETUSEGA
 - 35(110) KV ÕHULIN JA 35(110)KV ALAJAAM NIMETUSEGA
 - KAUGKÕRTE KATLAMAJA
 - LAUTRKOHT
- MÄRKUSED:
- Planeeringualal tehtavad seadustega ja nende alusel antud õigusaktidega lehitestatud püramüü-, ehituskeel- ja kaltevõndid (vt ka seletuskirja)
 - Määratle arvandmed on seaduga 26.04.2012.a.

2012

KÕUE VALLA ÜLDPLANEERING

M 1:30 000

PÕHIOONIS

1