


KÕUE VALLA TEED JA TEHNORAJATISED

HARJUMAA

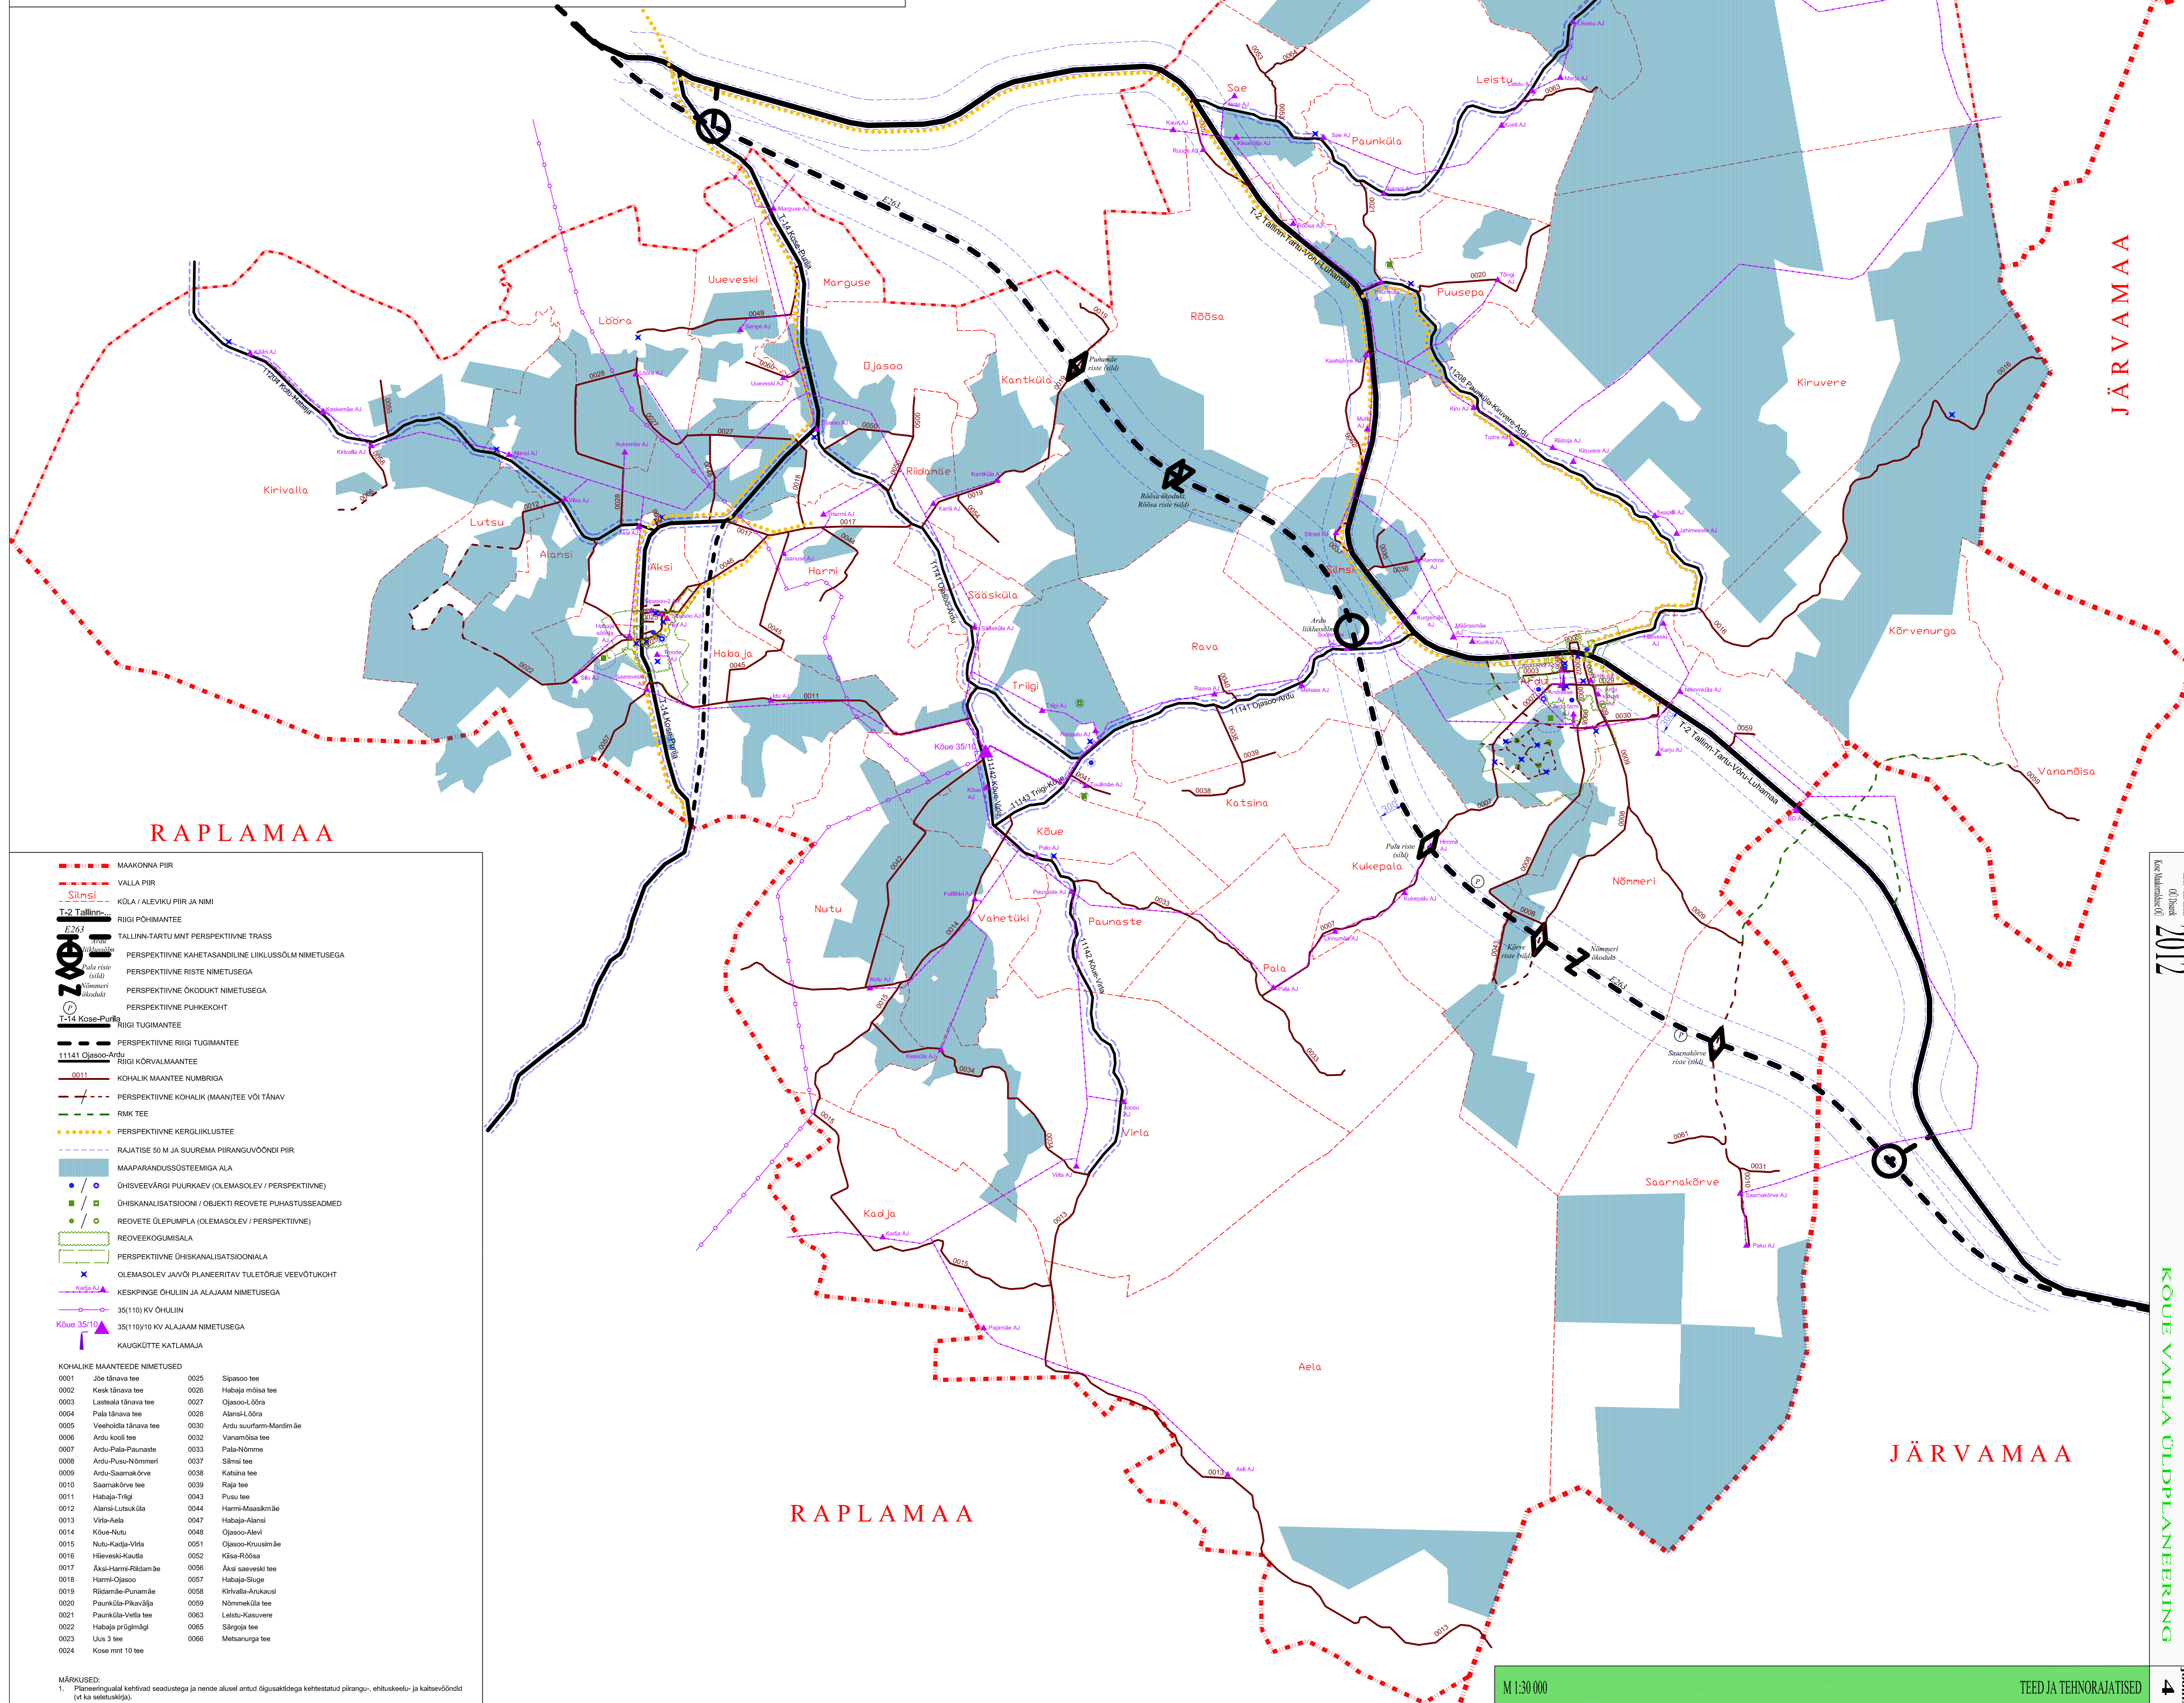

RAPLAMAA

- MAAKONNA PIIR
 - VALLA PIIR
 - Silmsi KÕLA / ALEVIKU PIIR JA NIMI
 - RIGI PÕHIMANTEE
 - TALLINNA-TARTU MNT PERSPEKTIVNE TRASS
 - PERSPEKTIVNE KAHETASANDILINE LIRIKUSSÕLM NIMETUSEGA
 - PERSPEKTIVNE RISTE NIMETUSEGA
 - PERSPEKTIVNE ÕKODUK NIMETUSEGA
 - PERSPEKTIVNE PUHKEKOHT
 - RIGI TUGIMANTEE
 - PERSPEKTIVNE RIGI TUGIMANTEE
 - RIGI KÕRVALLAMANTEE
 - KOHALIK MAANTEE NUMBRIGA
 - PERSPEKTIVNE KOHALIK (MAANTEE VÕI TÄNAV)
 - RMK TEE
 - PERSPEKTIVNE KERGOLIKUSTEE
 - RAJATISE 50 M JA SUUREMA PIRANGLUVOONDI PIIR
 - OHESIVEEVÄRGI PUURKAEV (OLEMASOLEV / PERSPEKTIVNE)
 - OHESKANALISATSIÓN / OBJEKTI REOVETE PUHASTUSSEADME
 - REOVETE ÜLEPLAMPA (OLEMASOLEV / PERSPEKTIVNE)
 - REOVETEKOGUMISALA
 - PERSPEKTIVNE OHESKANALISATSIÓNALA
 - OLEMASOLEV JAVÕI PLANEERITAV TULETÕRJE VEEVÕTKOHT
 - KESKPINGE OHULIN JA ALAJAAM NIMETUSEGA
 - 35kV KV OHULIN
 - 35kV/10kV KV ALAJAAM NIMETUSEGA
 - KAUSKÕTTE KÄTLAMAJA
- | | |
|------------------------------|----------------------------|
| KOHALIKE MAANTEEDE NIMETUSED | |

MÄRKUSED
1. Planeeringul näidatud seadustega ja nende alusel antud õigusaktidega kehtestatud järgring-, ehitus- ja kalvevõõndid (vt ka teletõlge).

Kõue Vallavalitsus
2012

KÕUE VALLA ÜLDPLANEERING

4