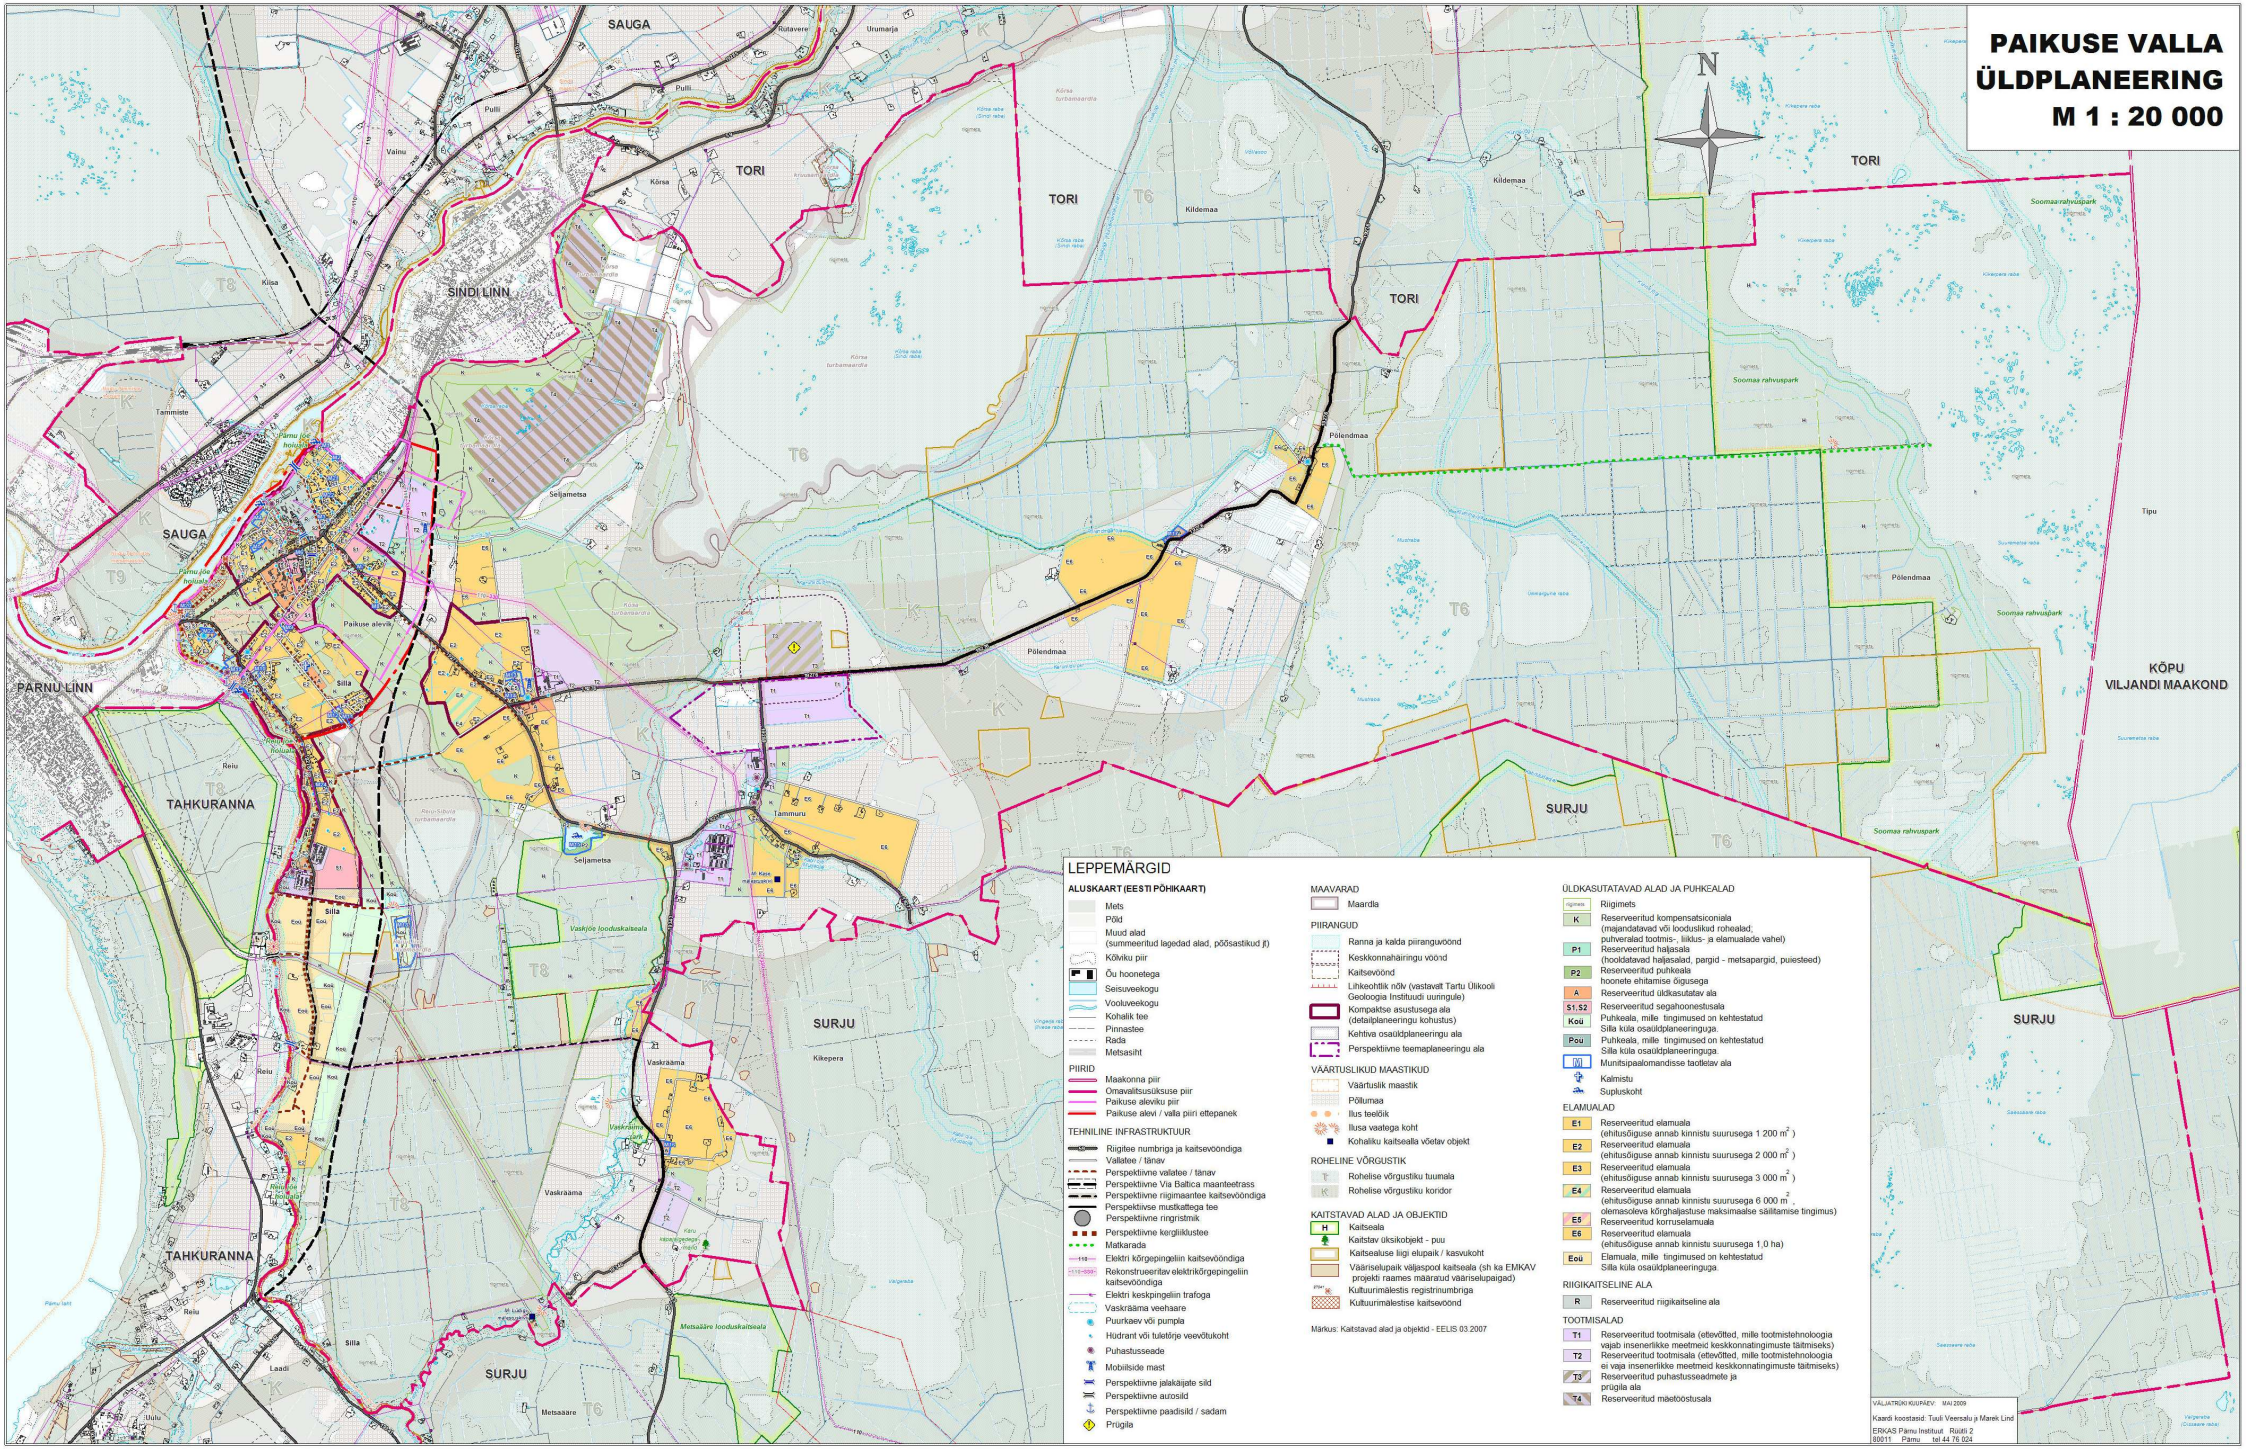
PAIKUSE VALLA
ÜLDPLANEERING
M 1 : 20 000
N
SAUGA
TORI
SINDI LINN
PÄRNU LINN
TAHKURANNA
SURJU
KÕPU
VILJANDI MAAKOND
Soomaa rahvuspark
LEPPEMÄRGID
ALUSKAART (EESTI PÕHIKAART)
Mets
Põld
Muud alad (summeeritud lagedad alad, põõsastikud jt)
Kõrviku piir
Õu hoonetega
Seisuveekogu
Vooluveekogu
Kohalik tee
Pinnastee
Rada
Metsasiht
PIIRID
Maakonna piir
Omavalitsusüksuse piir
Paikuse aleviku piir
Paikuse alevi / valla piiri ettepanek
TEHNILINE INFRASTRUKTUUR
Riigitee numbriga ja kaitsevöndiga
Vallatee / tänav
Perspektiivne vallatee / tänav
Perspektiivne Via Baltica maanteetrass
Perspektiivne riigimaantee kaitsevöndiga
Perspektiivse mustkattega tee
Perspektiivne ringristmik
Perspektiivne kergliiklustee
Matkarada
Elektri kõrgepingeliin kaitsevöndiga
Rekonstrueeritav elektrikõrgepingeliin kaitsevöndiga
Elektri keskpingeliin trafoga
Vaskräämа veehaare
Puurkaev või pumpla
Hüdrant või tuletõrje veevõtukoht
Puhastusseade
Mobiilside mast
Perspektiivne jalakäijate sild
Perspektiivne autosild
Perspektiivne paadisild / sadam
Prügila
MAAVARAD
Maardla
PIIRANGUD
Ranna ja kalda piiranguvöönd
Keskkonnahäiringu vöönd
Kaitsevöönd
Lihkeohtlik nõlv (vastavalt Tartu Ülikooli Geoloogia Instituudi uuringule)
Kompaktse asustusega ala (detailplaneeringu kohustus)
Kehtiva osaüldplaneeringu ala
Perspektiivne teemaplaneeringu ala
VÄÄRTUSLIKUD MAASTIKUD
Väärtuslik maastik
Põllumaa
Ilus teelõik
Ilusa vaatega koht
Kohaliku kaitsealla võetav objekt
ROHELINE VÕRGUSTIK
Rohelise võrgustiku tuumala
Rohelise võrgustiku koridor
KAITSTAVAD ALAD JA OBJEKTID
H Kaitseala
Kaitstav üksikobjekt - puu
Kaitsealuse liigi elupaik / kasvukoht
Väärtuslik väljaspool kaitseala (sh ka EMKAV projekti raames määratud väärtuslik elupaigad)
Kultuurimälestis registrinumbriga
Kultuurimälestise kaitsevöönd
Märkus: Kaitstavad alad ja objektid - EELIS 03.2007
ÜLDKASUTATAVAD ALAD JA PUHKEALAD
Riigimets
K Reserveeritud kompensatsiooniala (majandatavad või looduslikud rohealad; puhveralad tootmis-, liiklus- ja elamualade vahel)
P1 Reserveeritud haljasala (hooldatavad haljasalad, pargid - metsapargid, puiesteed)
P2 Reserveeritud puhkeala hoonete ehitamise õigusega
A Reserveeritud üldkasutatav ala
S1,S2 Reserveeritud segahoonestusala
Kou Puhkeala, mille tingimused on kehtestatud Silla küla osaüldplaneeringuga.
Pou Puhkeala, mille tingimused on kehtestatud Silla küla osaüldplaneeringuga.
M Munitsipaalomandisse taotletav ala
Kalmistu
Supluskoht
ELAMUALAD
E1 Reserveeritud elamuala (ehitusõiguse annab kinnistu suurusega 1 200 m²)
E2 Reserveeritud elamuala (ehitusõiguse annab kinnistu suurusega 2 000 m²)
E3 Reserveeritud elamuala (ehitusõiguse annab kinnistu suurusega 3 000 m²)
E4 Reserveeritud elamuala (ehitusõiguse annab kinnistu suurusega 6 000 m², olemasoleva kõrghaljastuse maksimaalse säilitamise tingimus)
E5 Reserveeritud korruselamuala
E6 Reserveeritud elamuala (ehitusõiguse annab kinnistu suurusega 1,0 ha)
Eou Elamuala, mille tingimused on kehtestatud Silla küla osaüldplaneeringuga.
RIIGIKAITSELINE ALA
R Reserveeritud riigikaitseline ala
TOOTMISALAD
T1 Reserveeritud tootmisala (ettevõtted, mille tootmistehnoloogia vajab insenerlikke meetmeid keskkonnatingimuste täitmiseks)
T2 Reserveeritud tootmisala (ettevõtted, mille tootmistehnoloogia ei vaja insenerlikke meetmeid keskkonnatingimuste täitmiseks)
T3 Reserveeritud puhastusseadmete ja prügila ala
T4 Reserveeritud mäetööstusala
VÄLJAATRÜKI KUUPÄEV: MAI 2009
Kaardi koostasid: Tuuli Veersalu ja Marek Lind
ERKAS Pärnu Instituut Rüütli 2
80011 Pärnu tel 44 76 024