aide linna üldplaneering
AAKASUTUSPIIRANGUD
1 : 6 000

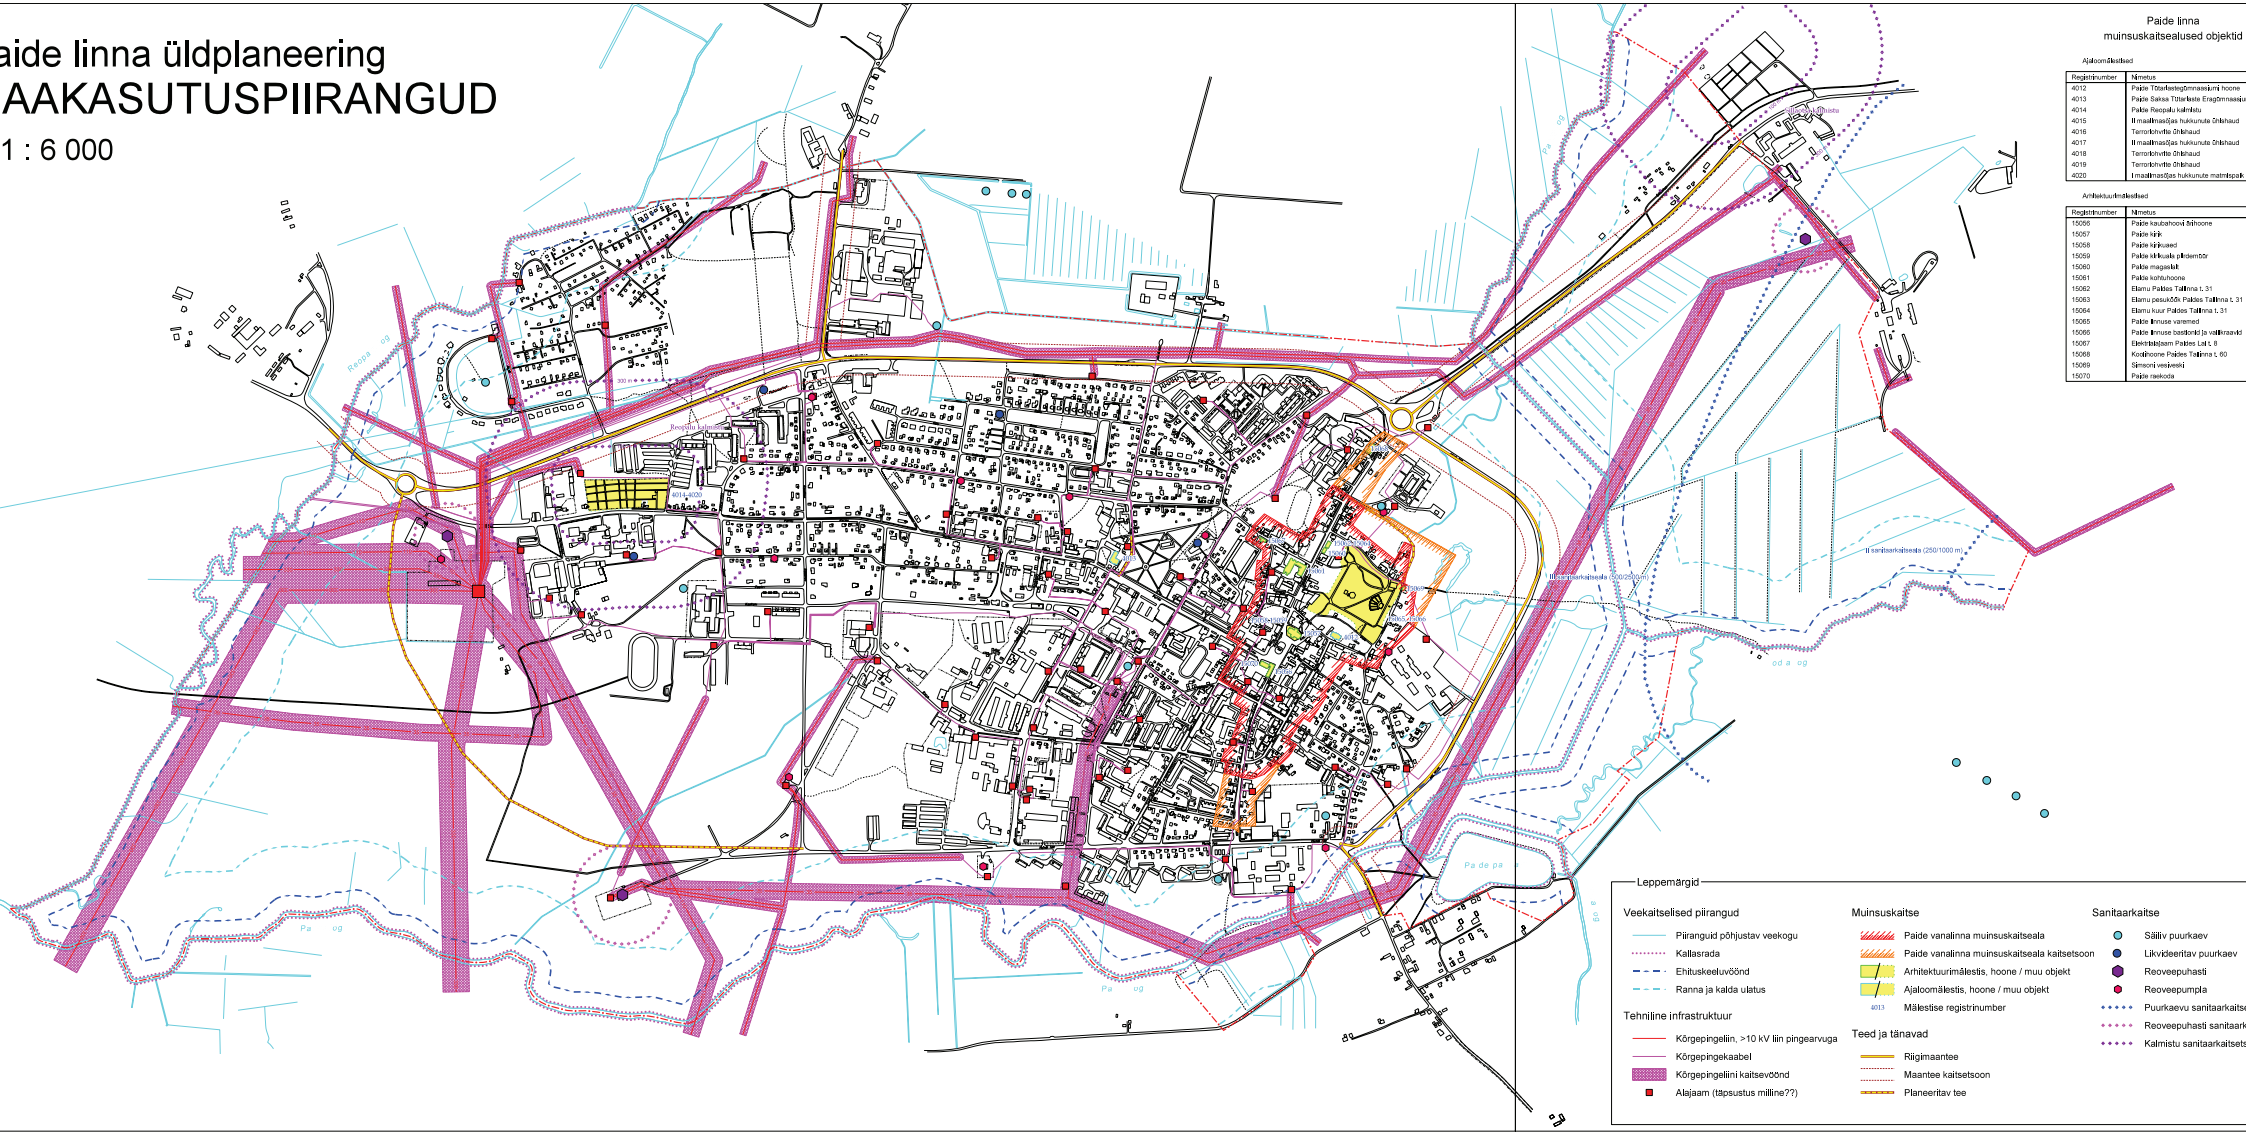

Paide linna muinsuskaitsealused objektid

Ajaloomälestised

Registrinumber	Nimetus
4012	Paide Tõnisleselegõmnaesiumi hoone
4013	Paide Saksa Tõnisleste Eragõmnaesiu
4014	Paide Reopalu kalmistu
4015	II maailmas§as hukkunute Ühishaud
4016	Terrorirohvitte Ühishaud
4017	II maailmas§as hukkunute Ühishaud
4018	Terrorirohvitte Ühishaud
4019	Terrorirohvitte Ühishaud
4020	I maailmas§as hukkunute matmispaik

Arhitektuurimälestised

Registrinumber	Nimetus
15056	Paide kaubahoovi õlihoone
15057	Paide kirik
15058	Paide kirikuaed
15059	Paide kirikuaia pildemüür
15060	Paide magasalit
15061	Paide kohtuhoone
15062	Elamu Paides Tallinna t. 31
15063	Elamu peasõõk Paides Tallinna t. 31
15064	Elamu kuur Paides Tallinna t. 31
15065	Paide linnuse varemed
15066	Paide linnuse bastionid ja vallitraavid
15067	Elektrilesjaam Paides Lai t. 8
15068	Kesthoone Paides Tallinna t. 60
15069	Simsoni veskiveski
15070	Paide raekoda

Leppemärgid

Veekaitselised piirangud
- Piiranguid põhjustav veekogu
- Kallasrada
- Ehituskeeluvöönd
- Ranna ja kalda ulatus

Tehniline infrastruktuur
- Kõrgepingeliin, >10 kV liin pingearvuga
- Kõrgepingekaabel
- Kõrgepingeliini kaitsevöönd
- Alajaam (täpsustus milliline??)

Muinsuskaitse
- Paide vanalinna muinsuskaitseala
- Paide vanalinna muinsuskaitseala kaitsetsoon
- Arhitektuurimälestis, hoone / muu objekt
- Ajaloomälestis, hoone / muu objekt
- 4013 Mälestise registrinumber

Teed ja tänavad
- Riigimaantee
- Maantee kaitsetsoon
- Planeeritav tee

Sanitaarkaitse
- Säiliv puurkaev
- Likvideeritav puurkaev
- Reoveepuhasti
- Reoveepumpla
- Puurkaevu sanitaarkaitse
- Reoveepuhasti sanitaark
- Kalmistu sanitaarkaitsets